


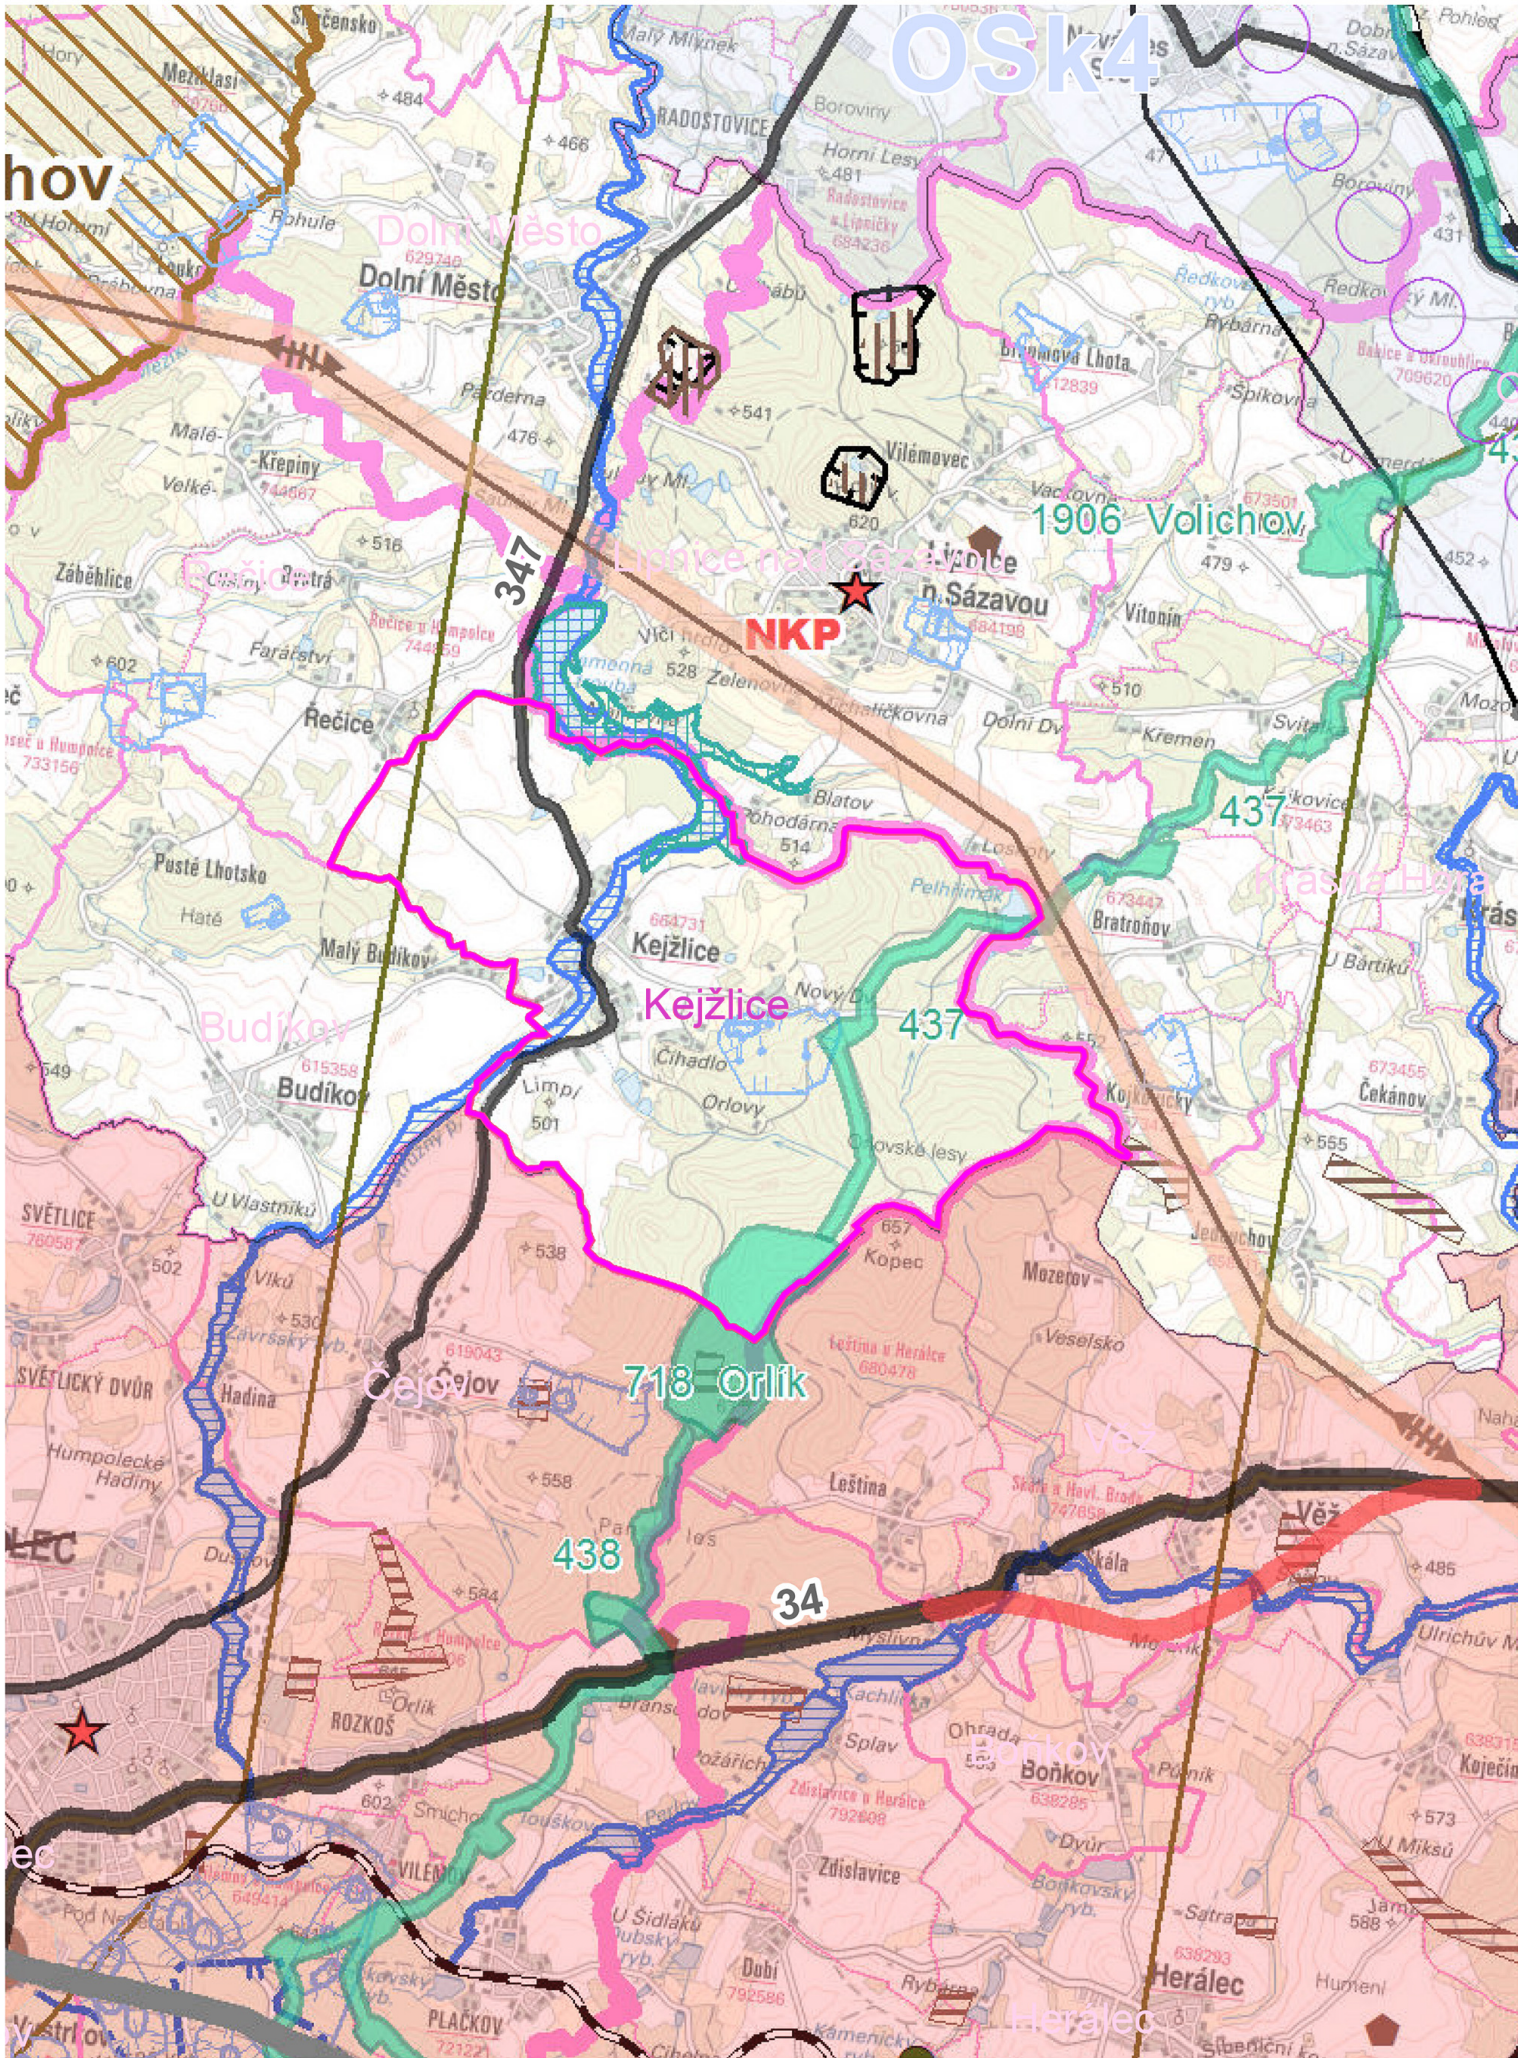

LEGENDA

JEVY SCHVALOVANÉ

ROZVOJOVÉ OBLASTI A ROZVOJOVÉ OSY

STAV	NÁVRH	ÚZEMNÍ REZERVA

SPECIFICKÉ OBLASTI

TECHNICKÁ INFRASTRUKTURA

ÚZEMNÍ SYSTÉM EKOLOGICKÉ STABILITY

JEVY INFORMATIVNÍ

OCHRANA PŘÍRODY A KRAJINY

STAV	NÁVRH

OCHRANA VOD

OCHRANA PAMÁTEK

DOPRAVNÍ INFRASTRUKTURA

TECHNICKÁ INFRASTRUKTURA

GEOLOGIE

ZÁJMY ARMÁDY ČR

ZÁKLADNÍ INFORMACE O ÚZEMÍ

ZÁZNAM O ÚČINNOSTI ZMĚNY Č. 1 ÚZEMNÍHO PLÁNU OBCE KEJŽLICE

Vydalo:	Zastupitelstvo obce Kežžlice
Datum nabytí účinnosti:	
Pořizovatel:	Městský úřad Humpolec
Oprávněná úřední osoba pořizovatele:	Ing. Blanka Gadlinová podpis: otisk úředního razítka:

KEJŽLICE

ÚZEMNÍ PLÁN OBCE KEJŽLICE
ZMĚNA Č.1

OBJEDNATEL:	OBEC Kežžlice	DATUM VYHOTOVENÍ:	10/2020
ZPRACOVATEL:	ING. ARCH. IVAN VAVŘÍK Jaselská 32, Praha 6	MĚŘÍTKO:	1 : 50000
VYPRACOVAL:	ING. ARCH. ELIŠKA STOULILOVÁ	ČÍSLO VÝKRESU:	2.2
VÝKRES ŠIRŠÍCH VZTAHŮ			