

MAPOVÝ PODKLAD

	Plochy sídel
	Plochy lesů
	Vodní plochy
	Vodní toky
	Vrstevnice po 10 m

ADMINISTRATIVNÍ HRANICE

	Hranice řešeného území
	Hranice kraje Vysočina
	Hranice obcí s rozšířenou působností
	Hranice samosprávných obcí
	Hranice katastrálních území

USPOŘÁDÁNÍ ÚZEMÍ KRAJE

	Rozvojová oblast republikového významu
	Rozvojová osa republikového významu
	Rozvojová oblast krajského významu
	Rozvojová osa krajského významu
	Specifická oblast krajského významu

PLOCHY A KORIDORY NADMÍSTNÍHO VÝZNAMU

Stav	Návrh	
		Dopravní infrastruktura silniční
		Vedení VVN 110 kV a 400 kV
		Nadregionální biocentrum
		Nadregionální biokoridor
		Regionální biocentrum
		Regionální biokoridor

DOPRAVNÍ INFRASTRUKTURA



Stav	Návrh	
		Železniční trať, nádraží
		Dálnice
		Silnice I.třidy
		Silnice II.třidy
		Silnice III.třidy
		Místní komunikace
		Letiště
		Ochranné pásmo letiště nebo radiolokačního prostředku
		Prostory pro létání v malých a přízemních výškách

TECHNICKÁ INFRASTRUKTURA

Stav	Návrh	
		Vodovod
		Vodojem
		Kanalizace
		ČOV, čerpací stanice odpadních vod
		Venkovní vedení VVN 110-400 kV
		Venkovní vedení VN 22 kV
		Rozvodna VVN nebo transformovna VVN/VN
		Plynovod VTL

0 1 2 3 4 km

M 1 : 50000

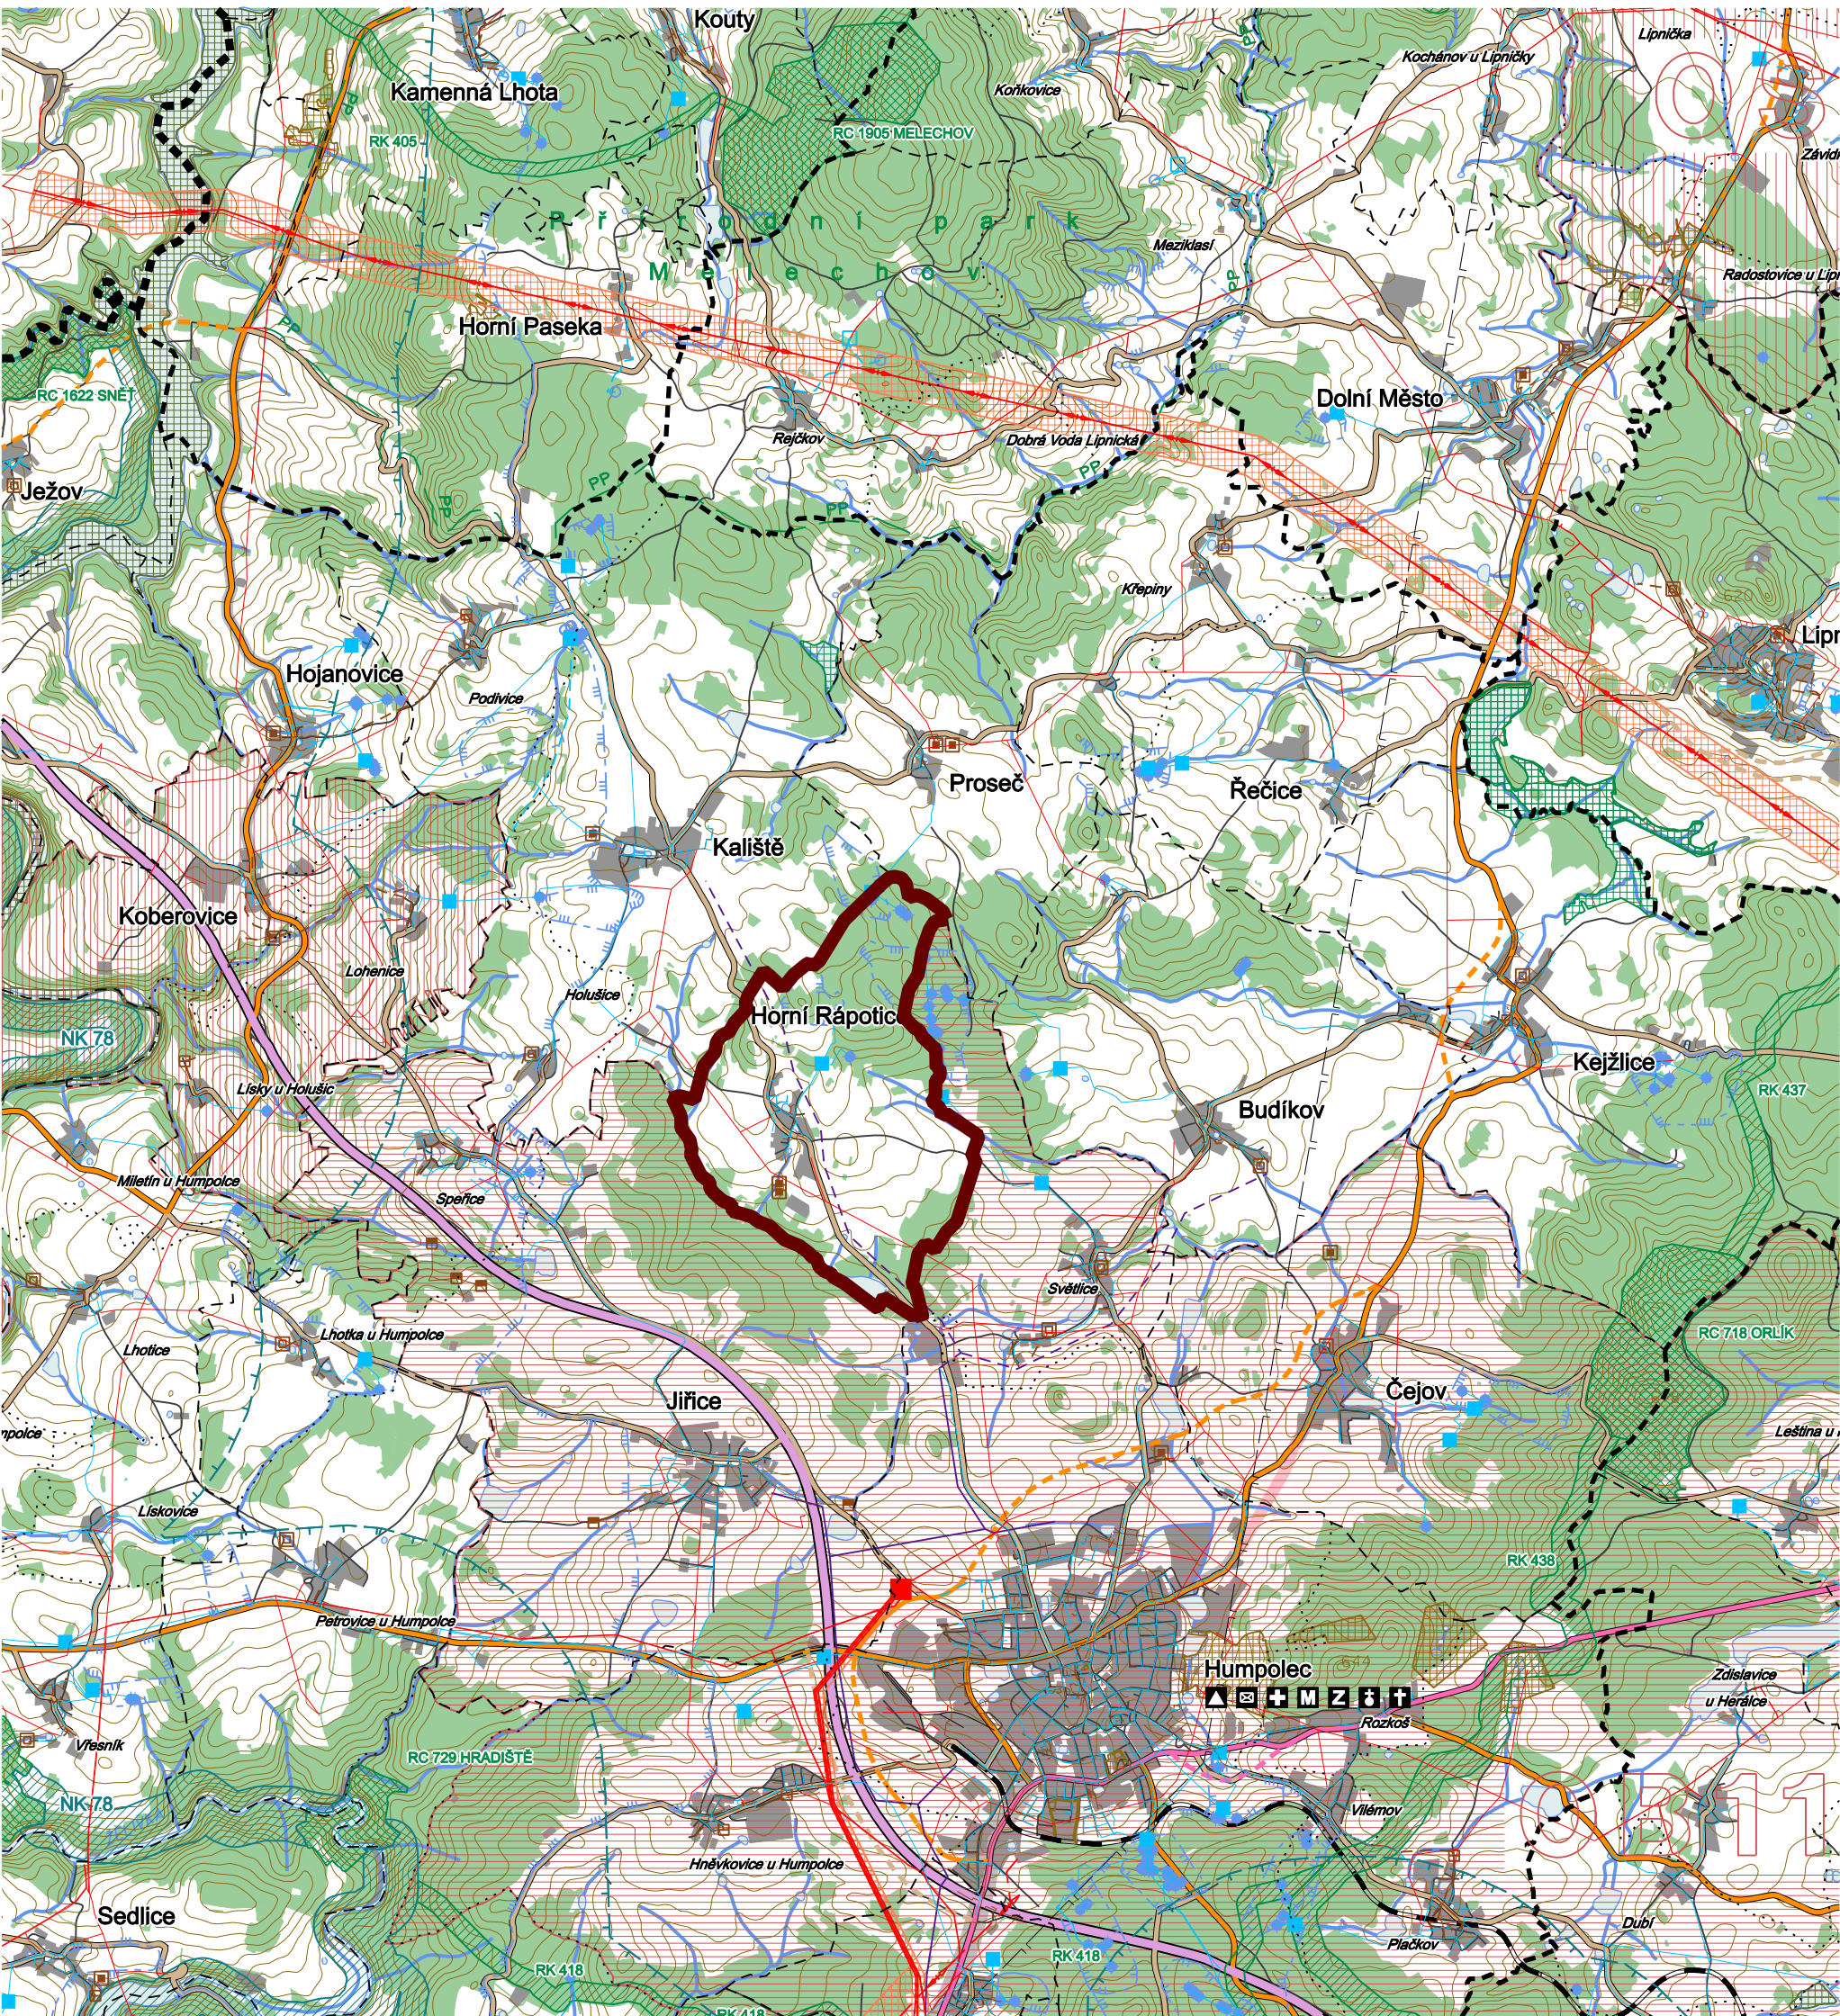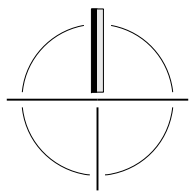

ZÁKLADNÍ OBČANSKÉ VYBAVENÍ PRO ŘEŠENÉ ÚZEMÍ

	Státní správa - ORP
	Pošta, základní lékařská péče
	Mateřská škola, základní škola
	Famí úřad, hřbitov

CHRÁNĚNÁ ÚZEMÍ

	Významný krajinný prvek
	Přírodní rezervace nebo přírodní památka
	Lokalita Natura 2000
	Hranice přírodního parku
	Hranice chráněné krajinné oblasti
	Ochranné pásmo nadregionálního biokoridoru

VODOHOSPODÁŘSKÉ LIMITY

	Vodní zdroj - stav, návrh
	I.stupeň PHO vodního zdroje
	II.stupeň PHO vodního zdroje - vnitřní
	II.stupeň PHO vodního zdroje - vnější

ODŮVODNĚNÍ ÚZEMNÍHO PLÁNU HORNÍ RÁPOTICE

B4

VÝKRES ŠIRŠÍCH VZTAHŮ

PORIZOVATEL

MĚSTSKÝ ÚRAD HUMPOLC

stavební úřad

Dolní náměstí 253, 396 22 Humpolec

tel: 565 618 104 e-mail: urad@mesto-humpolec.cz

OBJEDNATEL

OBEC HORNÍ RÁPOTICE

Horní Rápotice 51

396 01 Humpolec

IČ: 49056654 e-mail: obec.hornirapotic@iscail.cz

ZHOTOVITEL

Ing. arch. Martin Dobláš

Nad Žlábkem 3935

580 01 Havlíčkův Brod

IČ: 71856544 e-mail: projekcedoblas@centrum.cz

AUTORSKÝ KOLEKTIV

Ing. arch. Martin Dobláš

Ing. arch. Jiří Marek

Ing. arch. Aleš Lána

ZAKÁZKA Č.

-

DATUM

březen 2022

otisk autorizačního razítka