


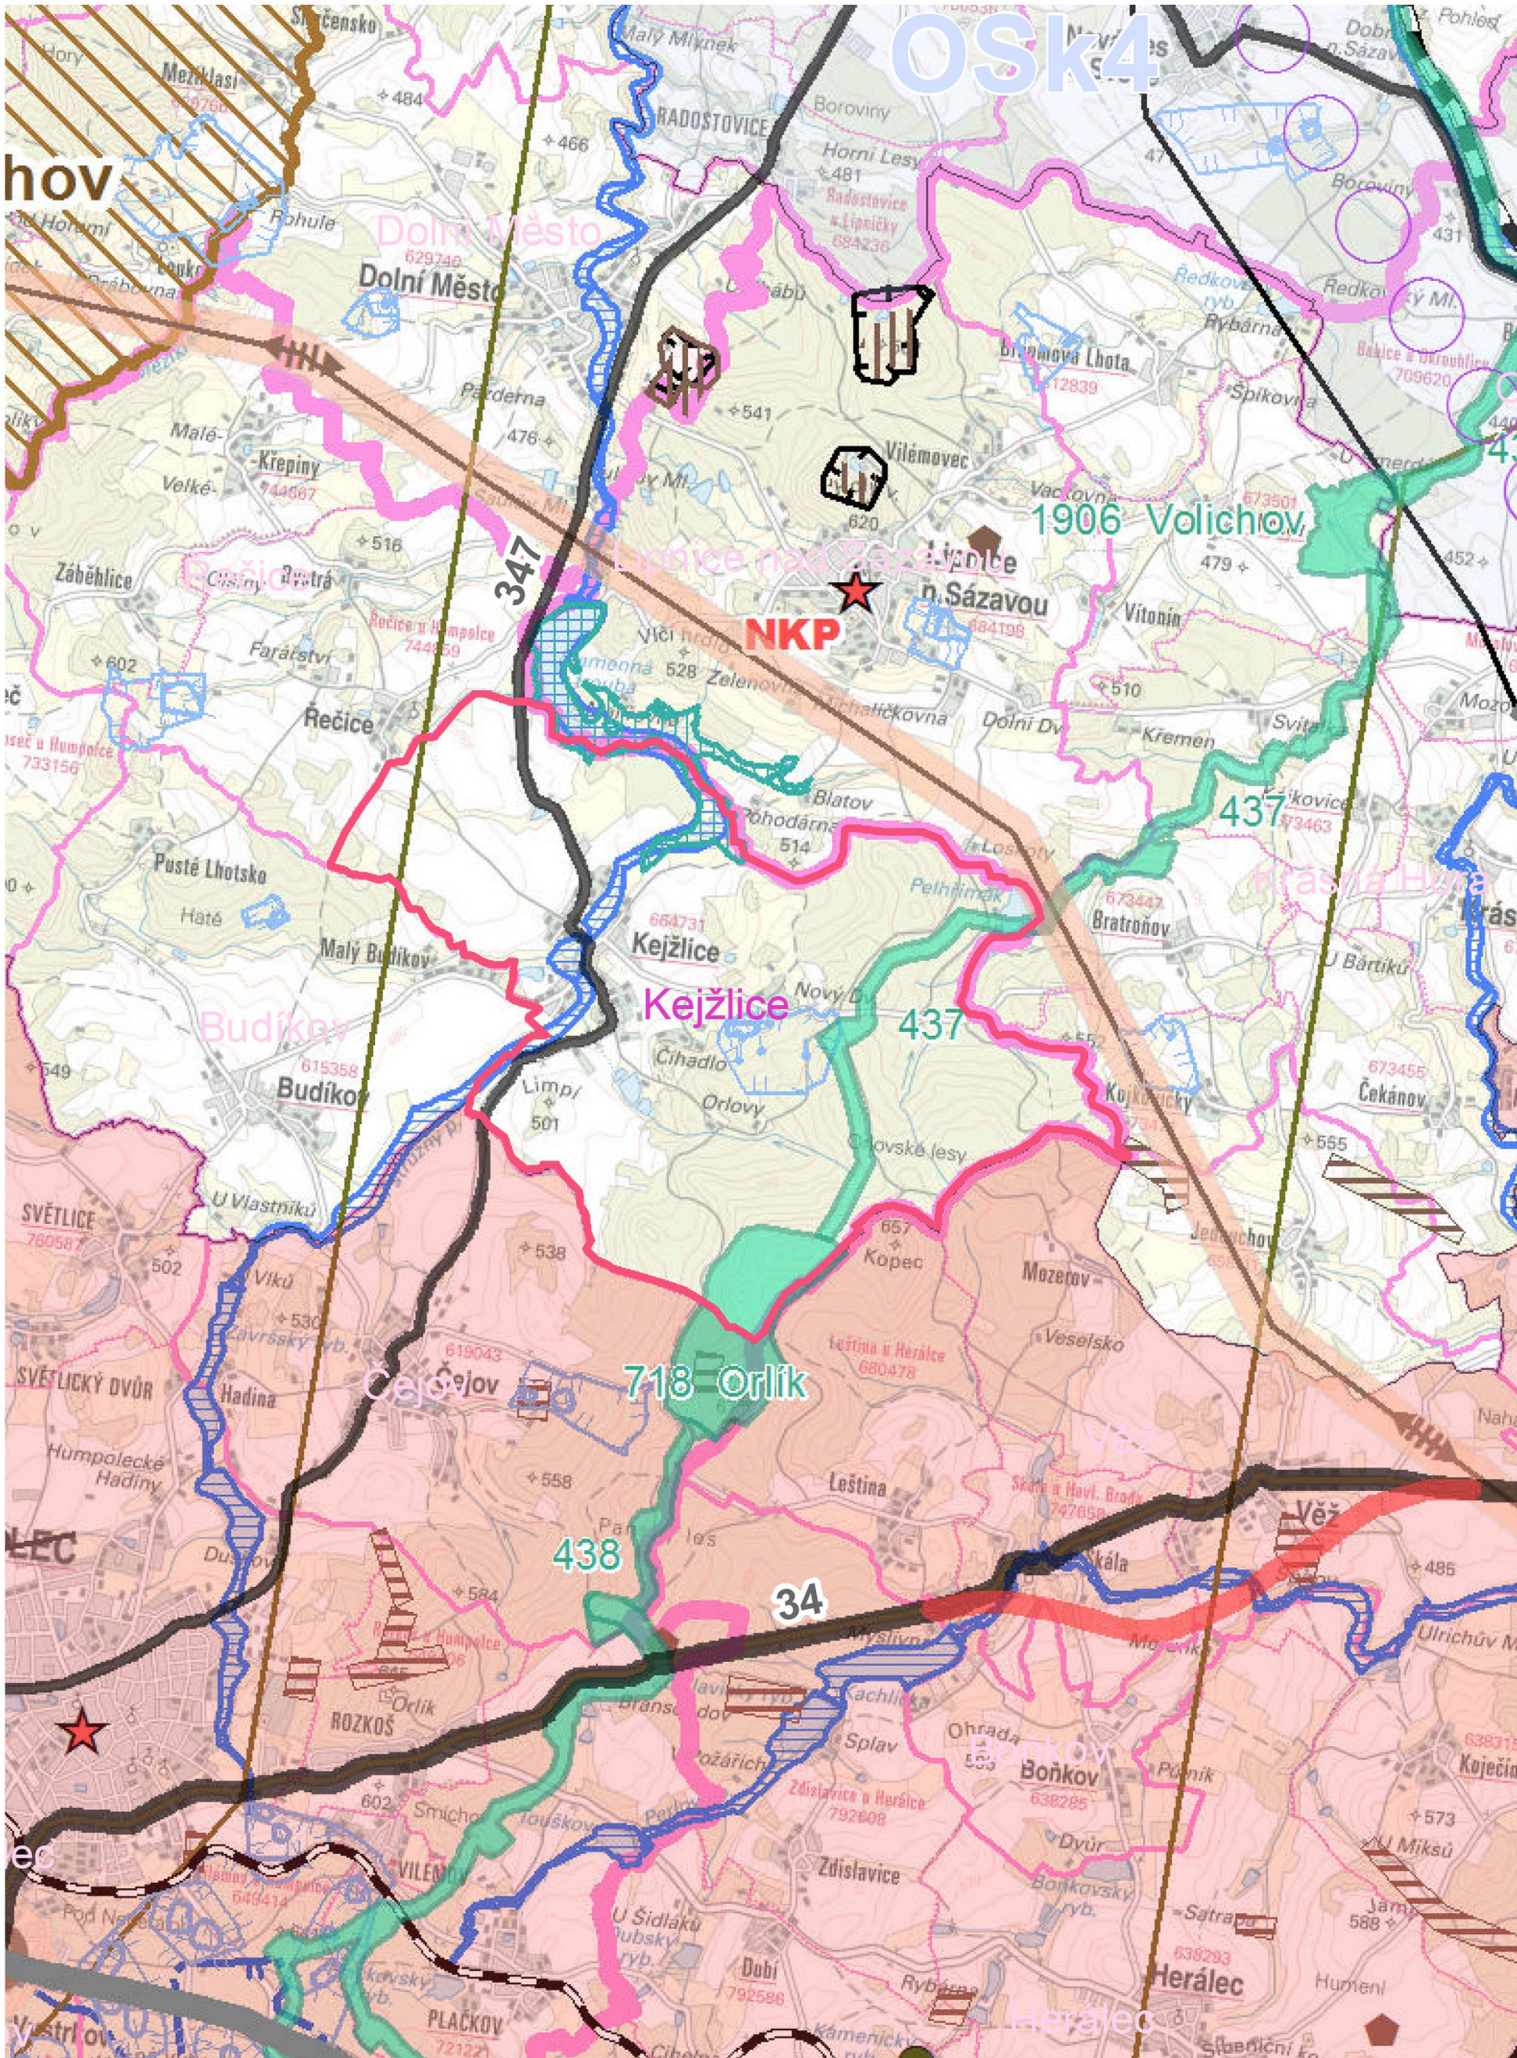

LEGENDA

JEVY SCHVALOVANÉ

ROZVOJOVÉ OBLASTI A ROZVOJOVÉ OSY

STAV	NÁZEV	ÚZEMNÍ ROZMĚRY
[Red box]	ROZVOJOVÁ OBLAST REPUBLIKOVÉHO VÝZNAMU	
[Blue box]	ROZVOJOVÁ OBLAST KRAJSKÉHO VÝZNAMU	
[Light blue box]	ROZVOJOVÁ OSA REPUBLIKOVÉHO VÝZNAMU	
[Light blue box]	ROZVOJOVÁ OSA KRAJSKÉHO VÝZNAMU	

SPECIFICKÉ OBLASTI

[Green box]	SPECIFICKÁ OBLAST KRAJSKÉHO VÝZNAMU
-------------	-------------------------------------

DOPRAVA

[Black line]	SILNICE I., II. A III. TŘÍDY
[Red dot]	OBJEKT NA SILNIČNÍ SÍTI
[Pink circles]	KORIDOR VYSOKORYCHLOSTNÍ TRATI
[Pink line]	ŽELEZNIČNÍ TRÁť CELOSTÁTNÍ

TECHNICKÁ INFRASTRUKTURA

[Orange box]	VEDENÍ EL. ENERGIE 400 KV A 110 KV
[Red box]	PLOCHA PRO ROZŠÍŘENÍ JADERNÉ ELEKTRÁRNY DUKOVANY
[Red box]	CENTRÁLNÍ SKLAD VYHOŘELÉHO JADERNÉHO PALIVA SKÁLKA
[Orange box]	OBJEKT NA ELEKTRICKÉ SÍTI
[Yellow box]	PLYNOVOD VTL A VTL
[Green box]	KOMPRESOROVÁ STANICE
[Yellow box]	ROPOVOD
[Green box]	OBJEKT NA ROPOVODNÍ SÍTI
[Orange box]	HORKOVOD
[Blue box]	VODOVOD
[Blue box]	LOKALITA VHODNÁ PRO AKUMULACI POVRCHOVÝCH VOD

ÚZEMNÍ SYSTÉM EKOLOGICKÉ STABILITY

[Green box]	NADREGIONÁLNÍ BIOCENTRUM, NADREGIONÁLNÍ BIOKORIDOR
[Green box]	REGIONÁLNÍ BIOCENTRUM, REGIONÁLNÍ BIOKORIDOR

JEVY INFORMATIVNÍ

OCHRANA PŘÍRODY A KRAJINY

[Green box]	CHRÁNĚNÁ KRAJINNÁ OBLAST
[Green box]	NÁRODNÍ PŘÍRODNÍ REZERVACE/PAMÁTKA
[Green box]	PŘÍRODNÍ REZERVACE/PAMÁTKA
[Green box]	PŘÍRODNÍ PARK
[Green box]	EVROPSKY VÝZNAMNÁ LOKALITA (> 10 ha)
[Green box]	EVROPSKY VÝZNAMNÁ LOKALITA (< 10 ha)

OCHRANA VOD

[Blue box]	CHRÁNĚNÁ OBLAST PŘÍROZENÉ AKUMULACE VOD
[Blue box]	VÝZNAMNÝ ZDROJ ZÁSOBOVÁNÍ VODOU
[Blue box]	VÝZNAMNÝ VODNÍ ZDROJ
[Blue box]	OCHRANNÉ PÁSMO VODNÍHO ZDROJE I. STUPNĚ
[Blue box]	OCHRANNÉ PÁSMO VODNÍHO ZDROJE II. A II.b STUPNĚ
[Blue box]	OCHRANNÉ PÁSMO VODÁRENSKÉ NÁDRŽE I. STUPNĚ
[Blue box]	OCHRANNÉ PÁSMO VODÁRENSKÉ NÁDRŽE II. STUPNĚ
[Blue box]	STANOVENÉ ZÁPLAVOVÉ ÚZEMÍ

OCHRANA PAMÁTEK

[Blue box]	PAMÁTKA UNESCO
[Red box]	NÁRODNÍ KULTURNÍ PAMÁTKA
[Green box]	MĚSTSKÁ PAMÁTKOVÁ REZERVACE
[Green box]	MĚSTSKÁ PAMÁTKOVÁ ZÓNA
[Green box]	VEŠNICKÁ PAMÁTKOVÁ REZERVACE
[Green box]	VEŠNICKÁ PAMÁTKOVÁ ZÓNA
[Green box]	KRAJINNÁ PAMÁTKOVÁ ZÓNA
[Green box]	PAMÁTKOVÉ HODNOTNÉ MĚSTO

DOPRAVNÍ INFRASTRUKTURA

[Black line]	DÁLNIČNÍ
[Black line]	MIMOÚROVŇOVÁ KŘÍŽOVATKA
[Black line]	ŽELEZNIČNÍ TRÁť CELOSTÁTNÍ
[Black line]	ŽELEZNIČNÍ TRÁť REGIONÁLNÍ
[Black line]	ŽELEZNIČNÍ TRÁť ÚZKOKOLEJNÁ
[Black line]	VOJENSKÉ LETIŠTĚ
[Black line]	VNITROSTÁTNÍ VEŘEJNÉ LETIŠTĚ
[Black line]	HELIPORT
[Black line]	OCHRANNÉ PÁSMO LETIŠTĚ
[Black line]	CYKLOSTEZKA JIHLAVA-RAABS

TECHNICKÁ INFRASTRUKTURA

[Black line]	VEDENÍ EL. ENERGIE 400 KV
[Black line]	VEDENÍ EL. ENERGIE 220 KV
[Black line]	VEDENÍ EL. ENERGIE 110 KV
[Black line]	JADERNÁ ELEKTRÁRNA
[Black line]	TRANSFORMAČNÍ ROZVODNA 400 KV
[Black line]	TRANSFORMAČNÍ ROZVODNA 220 KV
[Black line]	TRANSFORMAČNÍ ROZVODNA 110 KV
[Black line]	VTL PLYNOVOD
[Black line]	VČETNĚ OCHRANNÉHO PÁSMO
[Black line]	VTL PLYNOVOD
[Black line]	ROPOVOD
[Black line]	PRODUKTOVOD VČETNĚ OCHRANNÉHO PÁSMO
[Black line]	ZÁSOBNÍK PALIV
[Black line]	PÁTERNÍ RADIORELEOVÁ TRASA VČETNĚ OCHRANNÉHO PÁSMO RADIORELEOVÉHO VYSÍLAČE
[Black line]	OCHRANNÉ PÁSMO NADZEMNÍCH SMĚRŮ
[Black line]	UŽŠÍ LOKALITA CENTRÁLNÍHO SKLADU VYHOŘELÉHO JADERNÉHO PALIVA SKÁLKA
[Black line]	PRŮZKUMNÉ ÚZEMÍ
[Black line]	PRO ZVLÁŠTNÍ ZÁSAHY DO ZEMSKÉ KŮRY

GEOLOGIE

[Orange box]	CHRÁNĚNÉ LOŽISKOVÉ ÚZEMÍ
[Orange box]	DOBYVACÍ PROSTOR
[Orange box]	VÝHRADNÍ LOŽISKO NEROSTNÝCH SUROVIN
[Orange box]	PODDOLOVANÉ ÚZEMÍ - VELKÉ
[Orange box]	PODDOLOVANÉ ÚZEMÍ - MALÉ
[Orange box]	SESUVNÉ ÚZEMÍ - VELKÉ
[Orange box]	SESUVNÉ ÚZEMÍ - MALÉ
[Orange box]	PROGNOZNÍ ZDROJ - VELKÝ
[Orange box]	PROGNOZNÍ ZDROJ - MALÝ

ZÁJMY ARMÁDY ČR

[Orange box]	OCHRANNÉ PÁSMO RADIOLOKAČNÍHO PROSTŘEDKU
[Orange box]	DRAHA NÍZKÉHO LETU

ZÁKLADNÍ INFORMACE O ÚZEMÍ

[Pink line]	HRANICE KRAJE
[Pink line]	HRANICE SPRÁVNÍHO OBVODU OBCE S ROZŠÍŘENOU PŮSOBNOSTÍ
[Pink line]	HRANICE OBCE
[Pink line]	HRANICE KATASTRU
[Pink line]	NÁZEV OBCE S ROZŠÍŘENOU PŮSOBNOSTÍ

ZÁZNAM O ÚČINNOSTI ZMĚNY Č. 2 ÚZEMNÍHO PLÁNU OBCE KEJŽLICE

Vydalo:	Zastupitelstvo obce Keždice
Datum nabytí účinnosti:	
Pořizovatel:	Městský úřad Humpolec
Oprávněná úřední osoba pořizovatele:	Bc. Petra Tošerová podpis: otisk úředního razítka:

KEJŽLICE

ÚZEMNÍ PLÁN OBCE KEJŽLICE
ZMĚNA Č.2

OBJEDNATEL:	OBEC Keždice	DATUM VYHOTOVENÍ:	07 / 2019
ZPRACOVATEL:	ING. ARCH. IVAN VAVŘÍK Jaselská 32, Praha 6	MĚŘÍTKO:	1 : 50000
VYPRACOVAL:	ING. ARCH. ELIŠKA STOULILOVÁ	ČÍSLO VÝKRESU:	2.2
VÝKRES ŠIRŠÍCH VZTAHŮ			