


|                                                                                 |                                  |
|---------------------------------------------------------------------------------|----------------------------------|
| hranice                                                                         |                                  |
|  | řešené území                     |
|  | katastrální území                |
|  | zastavěné území ke dni 28.2.2018 |
|  | zastavitelné plochy              |
|  | plochy přestavby                 |

| stav                    | návrh          | rezerva                                               |
|-------------------------|----------------|-------------------------------------------------------|
| plochy<br>stabilizované | plochy<br>změn | územní<br>rezervy                                     |
|                         | Z1             | ID zastavitelných ploch a koridorů                    |
|                         | N1             | ID plocha a koridoru systému sídelní zeleně a krajiny |
|                         | P1             | ID ploch přestavby                                    |
|                         |                | R1 ID ploch územních rezerv                           |

| funkční                                                                         | k založení |                          |
|---------------------------------------------------------------------------------|------------|--------------------------|
|  | NRBK       | nadregionální biokoridor |
|  | RBC        | regionální biocentrum    |
|  | RBK        | regionální biokoridor    |
|  | LBC        | lokální biocentrum       |
|  | LBK        | lokální biokoridor       |

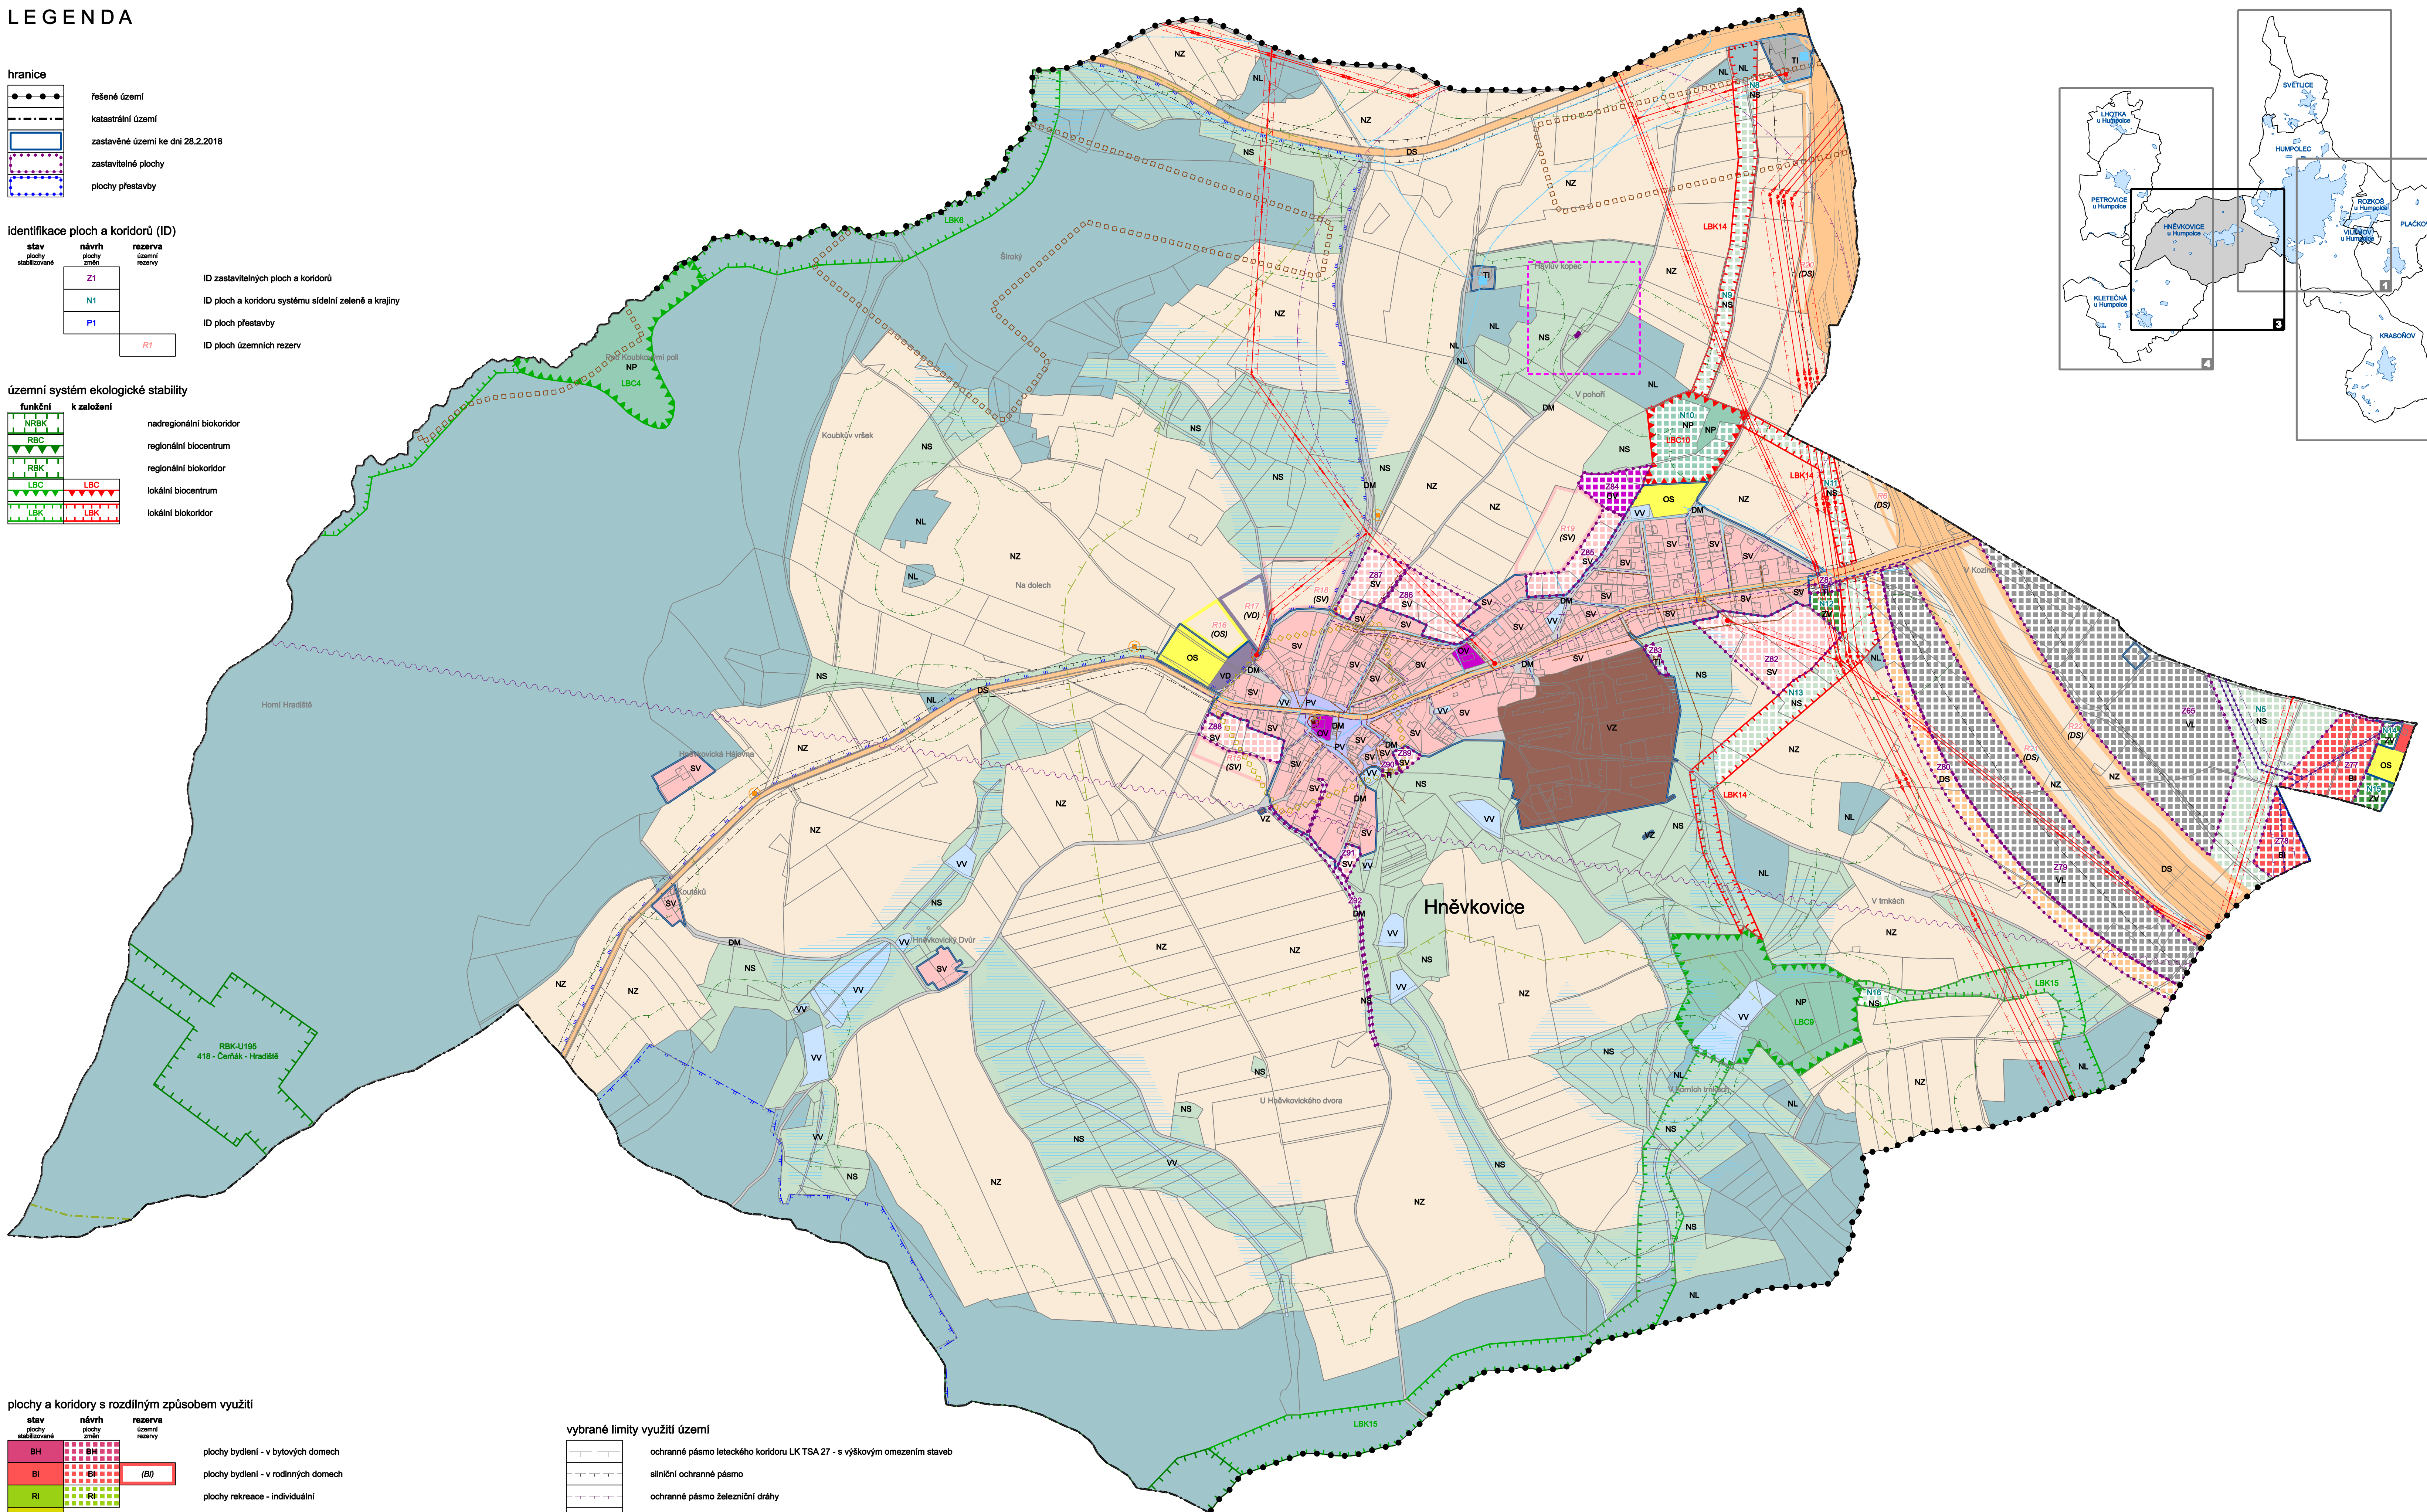

| stav     | návrh   | rezerva |                                                        |
|----------|---------|---------|--------------------------------------------------------|
| plachty  | plachty | číslo   |                                                        |
| občanské | tržní   | územní  |                                                        |
| BH       |         |         | plachty bydlení - v bytových domech                    |
| BI       |         | (B)     | plachty bydlení - v rodinných domech                   |
| RI       |         |         | plachty rekreace - individuální                        |
| RH       |         |         | plachty rekreace - hromadné                            |
| RZ       |         |         | plachty rekreace - zahradkářské kolonie                |
| RN       |         |         | plachty rekreace - přírodního charakteru               |
| OV       |         |         | plachty občanského vybavení                            |
| OS       |         | (O)     | plachty občanského vybavení - sport a tělovýchova      |
| OH       |         |         | plachty občanského vybavení - hřbitovy                 |
| SC       |         |         | plachty smíšené obytné - centrální                     |
| SCp      |         |         | plachty smíšené obytné - centrální - plovár            |
| SM       |         |         | plachty smíšené obytné - městské                       |
| SV       |         | (S)     | plachty smíšené obytné - venkovské                     |
| DS       |         | (D)     | plachty dopravní infrastruktury - silniční             |
| DM       |         |         | koridory dopravní infrastruktury - silniční            |
| DZ       |         |         | plachty dopravní infrastruktury - místní               |
| TI       |         |         | plachty dopravní infrastruktury - železniční           |
| VL       |         | (V)     | plachty technické infrastruktury                       |
| VD       |         | (D)     | koridory technické infrastruktury                      |
| VZ       |         |         | plachty výroby a skladování - lehký průmysl            |
| PV       |         |         | plachty výroby a skladování - drobná a řemeslná výroba |
| ZV       |         |         | plachty výroby a skladování - zemědělské               |
| ZS       |         |         | plachty veřejných prostranství                         |
| VV       |         |         | plachty veřejných prostranství - veřejná zeleň         |
| NZ       |         |         | plachty systému sídelní zeleně                         |
| NL       |         |         | plachty vodní a vodo hospodářské                       |
| NP       |         |         | plachty zemědělské                                     |
| NS       |         |         | plachty lesní                                          |
|          |         | (V/Su)  | plachty přírodní                                       |
|          |         |         | plachty smíšené nezastavěného území                    |
|          |         |         | plachty smíšené nezastavěného území - specifické lesní |

|  |                                                                                  |
|--|----------------------------------------------------------------------------------|
|  | ochranné pásmo letadelského koridoru LK TSA 27 - s výškovým omezením stávajícího |
|  | silniční ochranné pásmo                                                          |
|  | ochranné pásmo železniční dráhy                                                  |
|  | pásmo hygienické ochrany čistými odpadních vod - vyhlášené                       |
|  | ochranné pásmo elektroenergetického vedení a elektroenergetické stanice          |
|  | ochranné pásmo teplovodu                                                         |
|  | bezpečnostní pásmo plynovodu a plynovodních zařízení                             |
|  | ochranné pásmo vysílačiho komunikačního zařízení                                 |
|  | osa dálkového migračního koridoru, hranice migračně významného území             |
|  | lokality výskytu zvláště chráněných druhů rostlin a živočichů                    |
|  | NATURA 2000 - evropsky významná lokalita                                         |
|  | významný krajinný prvek ze zákona - lesy                                         |
|  | významný krajinný prvek ze zákona - vodní plochy a toky                          |
|  | významný krajinný prvek registrovaný - plošné vymezení                           |
|  | parkátní strom                                                                   |
|  | vzdálenost 50 m od okraje lesa                                                   |
|  | nemovitá kulturní památka                                                        |
|  | památky mistřího významu                                                         |
|  | území s archeologickými nálezy I. kategorie                                      |
|  | území s archeologickými nálezy II. kategorie                                     |
|  | ochranné pásmo objektu důležitého pro obranu státu                               |
|  | záplavové území Q100                                                             |
|  | aktivní zóna záplavového území                                                   |
|  | ochranné pásmo vodního zdroje - stupeň 1                                         |
|  | ochranné pásmo vodního zdroje - stupeň 2                                         |
|  | ochranné pásmo vodního zdroje - stupeň 2B                                        |
|  | investice do pudy - meliorace                                                    |
|  | ochranné pásmo veřejného pohřebiště 100 m                                        |
|  | poddolované území                                                                |
|  | starší ekologická zátěž, kontaminovaná lokalita                                  |
|  | ochranné pásmo skládky                                                           |

| stav                                                                                  | návrh                                                                                 |                                                              |
|---------------------------------------------------------------------------------------|---------------------------------------------------------------------------------------|--------------------------------------------------------------|
|  |                                                                                       | vodjem, úpravná vody                                         |
|  |                                                                                       | vodní zdroj - studna                                         |
|  |                                                                                       | vodovod                                                      |
|  |                                                                                       | vodovod - k přeložení                                        |
|  |  | čistírna odpadních vod                                       |
|  |  | kanalizační čerpací stanice                                  |
|  |                                                                                       | kanalizace gravitační                                        |
|  |                                                                                       | kanalizace výtlačná                                          |
|  |                                                                                       | plynovod VTL                                                 |
|  |                                                                                       | plynovod STL                                                 |
|  |  | regulační stanice VTU/STL                                    |
|  |                                                                                       | regulační stanice VTU/LNL, STL/LNL                           |
|  |                                                                                       | elektroenergetická transformovna VVN/VN                      |
|  |                                                                                       | elektroenergetická trafostanice VNN/VN                       |
|  |                                                                                       | nadzemní elektroenergetické vedení VVN 400 kV Mirova - Kočín |
|  |                                                                                       | nadzemní elektroenergetické vedení VVN 110 kV                |
|  |                                                                                       | nadzemní elektroenergetické vedení VN 22 kV                  |
|  |                                                                                       | nadzemní elektroenergetické vedení VN 22 kV - k přeložení    |
|  |                                                                                       | podzemní (kabelové) vedení VN 22 kV                          |
|  |                                                                                       | teplovod                                                     |
|  |                                                                                       | technologický objekt zásobování teplem                       |
|  |                                                                                       | telekomunikační zařízení                                     |
|  |                                                                                       | radioreléová trasa                                           |

