


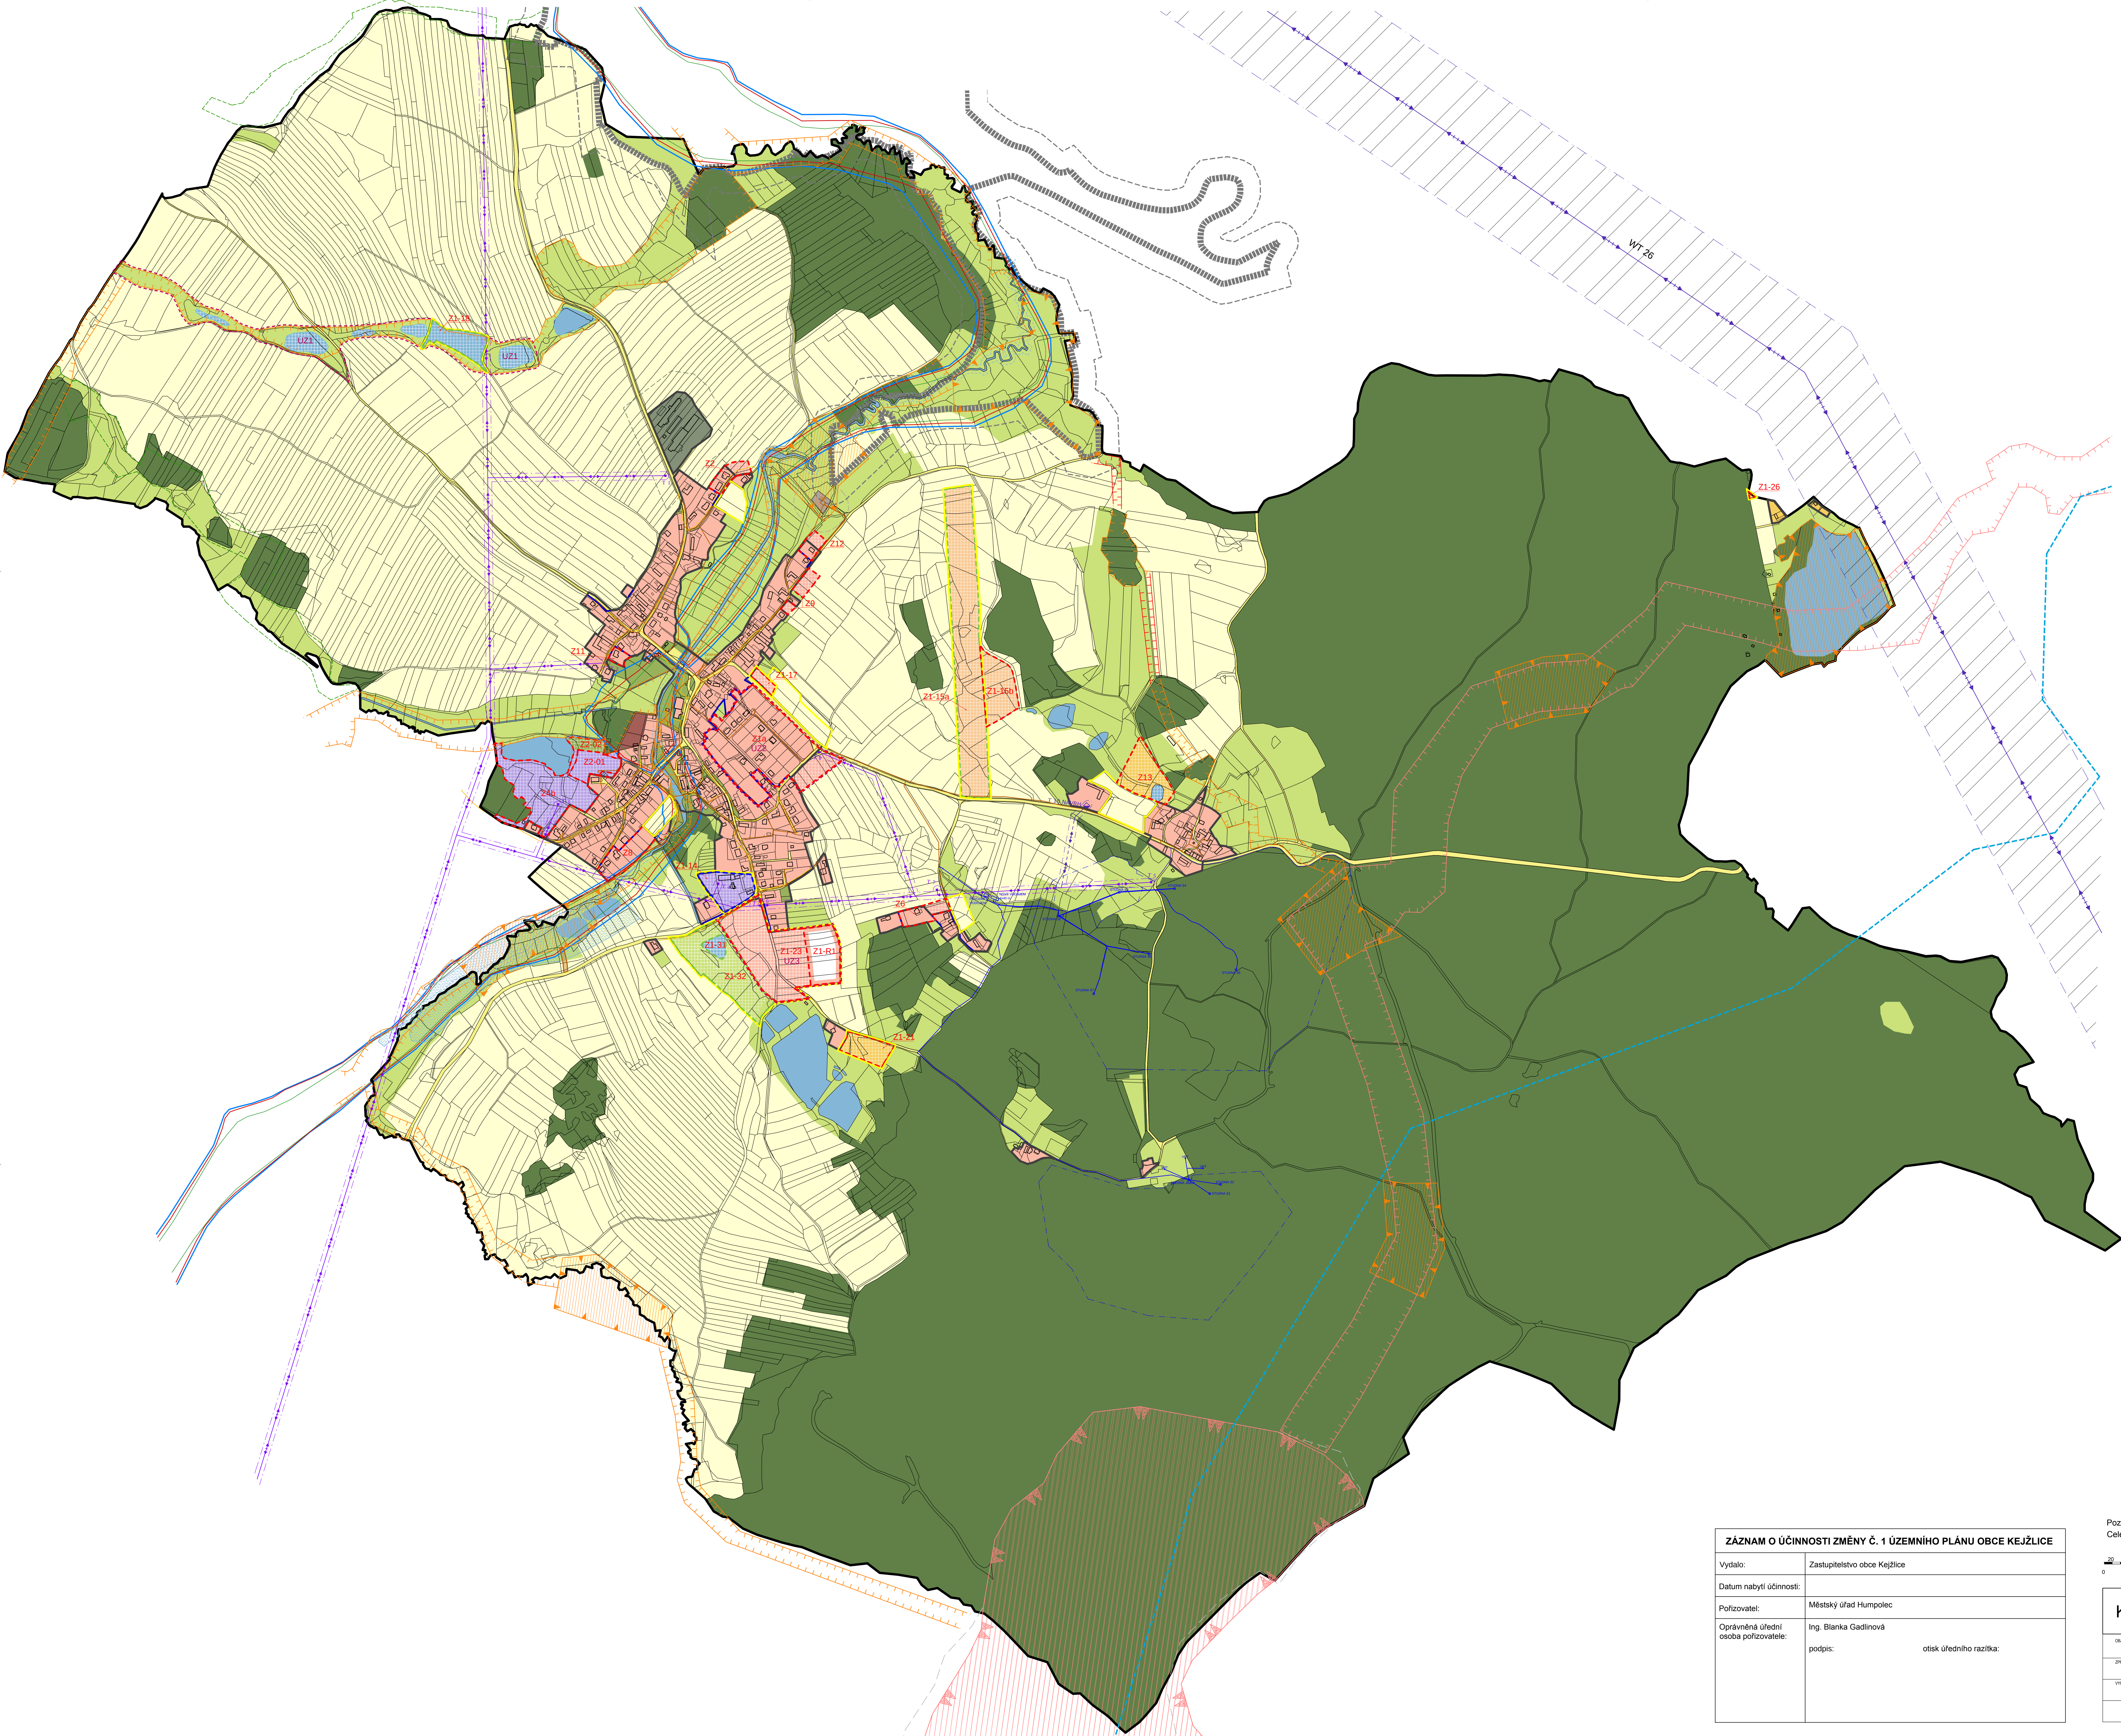

LEGENDA

- hranice řešeného území - správní území obce Kejřlice
- původní hranice zastavěného území
- aktualizovaná hranice zastavěného území
- zastavitelné plochy
- plochy přestavby
- plochy změn v krajině
- označení plochy změny č.1
- koridor nadzemního vedení ZVN
- WT 26
- plocha, ve které je konkrétní řešení podmíněno územní studií
- UZI
- hranice záplavového území - Q100
- hranice záplavového území - Q20
- hranice záplavového území - Q5
- vodní hladina při naplnění poldru
- nezastavitelné manipulační pásmo kolem vodního toku, šíře 8
- hranice přírodní rezervace Kamenná trouba
- ochranné pásmo přírodní rezervace Kamenná trouba
- revitalizace pstružního potoka

VYUŽITÍ ÚZEMÍ

- plochy zastavěvané
- plochy změn
- územní rezervy
- plochy bydlení - zastavitelné území
- plochy smíšené obytné - zastavitelné území
- rekreace - na plochách přírodního charakteru
- rekreace - specifické využití
- občanské vybavení
- dopravní infrastruktura
- technická infrastruktura
- výroba a skladování - zemědělská výroba
- plochy systému sídelní zeleně - nezastavitelné území
- plocha lesa
- plochy přírodní - nezastavitelné území
- plochy vodní a vodohospodářské
- plochy zemědělské

PRVKY ÚSES

- regionální biokoridor vymezený funkcí
- regionální biocentrum vymezené funkcí
- změnou č.1 rušená hranice regionálního biokoridoru
- lokální biokoridor vymezený funkcí
- lokální biocentrum vymezené funkcí
- lokální biokoridor vymezený nefunkcí
- interakční prvek
- dálkový migrační koridor

TECHNICKÁ INFRASTRUKTURA

- stávající
- nový
- vodovod
- ochranné pásmo vodního zdroje
- kanalizace
- STL plynovod
- elektrické vedení ZVN 400 kV
- elektrické vedení VN 22 kV
- ochranné pásmo elektrického vedení
- trafostanice
- čistírna odpadních vod
- ochranné pásmo ČOV
- přístupová komunikace ke stavbě poldru
- ochranné pásmo zemědělského areálu

ZÁZNAM O ÚČINNOSTI ZMĚNY Č. 1 ÚZEMNÍHO PLÁNU OBCE KEJŘLICE			
Vydalo:	Zastupitelstvo obce Kejřlice		
Datum nabytí účinnosti:			
Pořizovatel:	Městský úřad Humpolec		
Oprávněná úřední osoba pořizovatele:	Ing. Blanka Gadlinová		
podpis:			otisk úředního razítka:

Poznámka:
Celé správní území obce je situováno v zájmovém území Ministerstva obrany ČR.

0 100 200 300 400 500 m

MĚŘÍTKO: 1 : 5 000
1 cm = 50 m

S

KEJŘLICE

ÚZEMNÍ PLÁN OBCE KEJŘLICE
ZMĚNA Č.1

OKRESNÍ ÚŘAD: OBEC Kejřlice	DATUM VYHOTOVENÍ: 10/2025	
ZPRACOVATEL: ING. ARCH. IVAN VAUVRK Jablánská 32, Pápa 6	MĚŘÍTKO: 1 : 5000	
VYPRACOVAN: ING. ARCH. ELIŠKA STOULILOVÁ	ČÍSLO VÝKRESU: 2.1	

KOORDINAČNÍ VÝKRES