


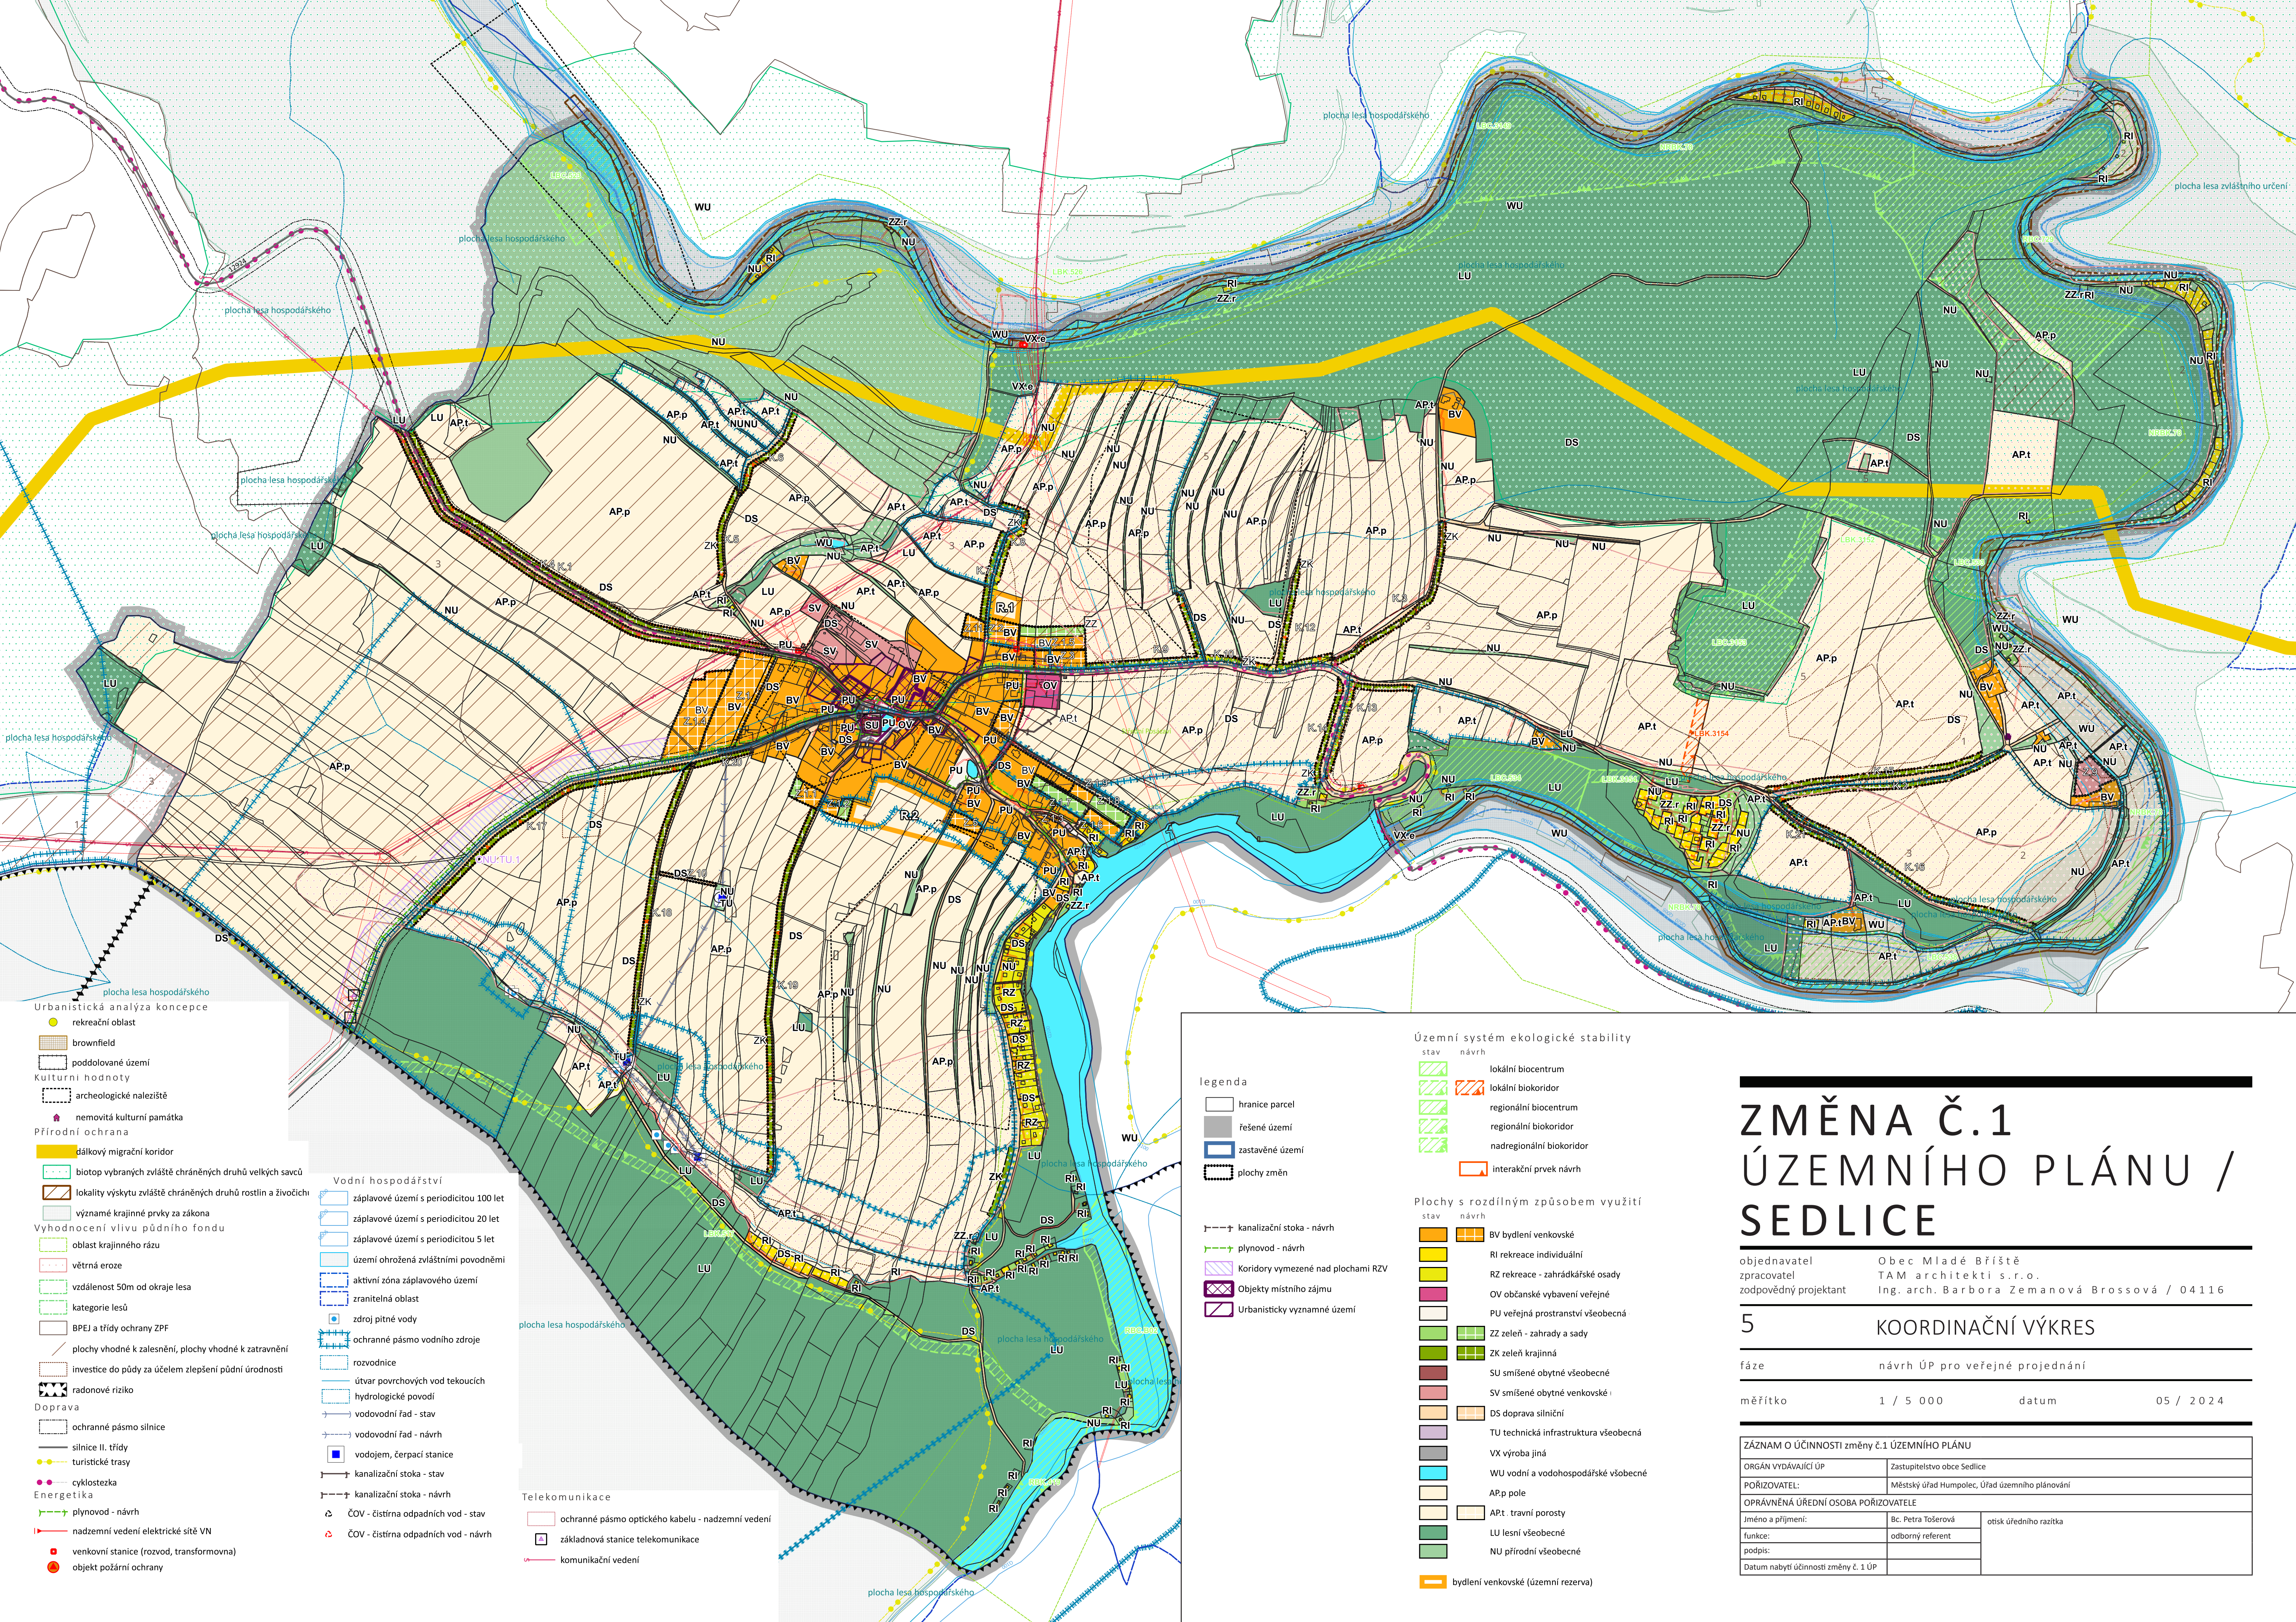

- Urbanistická analýza koncepce
- rekreční oblast
 - brownfield
 - poddolané území
 - kulturní hodnoty
 - archeologické naleziště
 - nemovitá kulturní památka
 - Přírodní ochrana
 - dlávkový migrační koridor
 - biotop vybraných zvláště chráněných druhů velkých savců
 - lokality výskytu zvláště chráněných druhů rostlin a živočichů
 - významné krajinné prvky za zákona
 - Vyhodnocení vlivu půdního fondu
 - oblast krajinného rázu
 - větrná eroze
 - vzdálenost 50m od okraje lesa
 - kategorie lesů
 - BPEJ a třídy ochrany ZPF
 - plochy vhodné k zalesnění, plochy vhodné k zatravnění
 - investice do půdy za účelem zlepšení půdní úrodnosti
 - radonové riziko
 - Doprava
 - ochranné pásmo silnice
 - silnice II. třídy
 - turistické trasy
 - cyklostezka
 - Energetika
 - plynovod - návrh
 - nadzemní vedení elektrické sítě VN
 - venkovní stanice (rozvod, transformovna)
 - objekt požární ochrany

- Vodní hospodářství
- záplavové území s periodicitou 100 let
 - záplavové území s periodicitou 20 let
 - záplavové území s periodicitou 5 let
 - území ohrožená zvláštními povodněmi
 - aktivní zóna záplavového území
 - zranitelná oblast
 - zdroj pitné vody
 - ochranné pásmo vodního zdroje
 - rozvodnice
 - útvary povrchových vod tekoucích
 - hydrologické povodí
 - vodovodní řád - stav
 - vodovodní řád - návrh
 - vodojem, čerpací stanice
 - kanalizační stoka - stav
 - kanalizační stoka - návrh
 - ČOV - čistírna odpadních vod - stav
 - ČOV - čistírna odpadních vod - návrh

- Telekomunikace
- ochranné pásmo optického kabelu - nadzemní vedení
 - základnová stanice telekomunikace
 - komunikační vedení

- legenda
- hranice parcel
 - řešené území
 - zastavěné území
 - plochy změn
 - kanalizační stoka - návrh
 - plynovod - návrh
 - Koridory vymezené nad plochami RZV
 - Objekty místního zájmu
 - Urbanisticky významné území

- Územní systém ekologické stability
- stav návrh
- lokální biocentrum
 - lokální biokoridor
 - regionální biocentrum
 - regionální biokoridor
 - nadregionální biokoridor
 - interakční prvek návrh
- Plochy s rozdílným způsobem využití
- stav návrh
- BV bydlení venkovské
 - RI rekreace individuální
 - RZ rekreace - zahrádkářské osady
 - OV občanské vybavení veřejné
 - PU veřejná prostranství všeobecná
 - ZZ zeleň - zahrady a sady
 - ZK zeleň krajinná
 - SU smíšené obytné všeobecné
 - SV smíšené obytné venkovské
 - DS doprava silniční
 - TU technická infrastruktura všeobecná
 - VX výroba jiná
 - WU vodní a vodohospodářské všeobecné
 - AP.p pole
 - AP.t travní porosty
 - LU lesní všeobecné
 - NU přírodní všeobecné
 - bydlení venkovské (územní rezerva)

ZMĚNA Č.1 ÚZEMNÍHO PLÁNU / SEDLICE

objednatel
pracovatel
zodpovědný projektant

Obec Mladé Břístě
TAM architekti s.r.o.
Ing. arch. Barbora Zemanová Brossová / 04116

5 KOORDINAČNÍ VÝKRES

fáze návrh ÚP pro veřejné projednání

měřítko 1 / 5 000 datum 05 / 2024

ZÁZNAM O ÚČINNOSTI ZMĚNY č.1 ÚZEMNÍHO PLÁNU		
ORGÁN VYDÁVAJÍCÍ ÚP	Zastupitelstvo obce Sedlice	
POŘIZOVATEL:	Městský úřad Humpolec, Úřad územního plánování	
OPRAVNĚNÁ ÚŘEDNÍ OSOBA POŘIZOVATELE		
Jméno a příjmení:	Bc. Petra Tošerová	otisk úředního razítka
funkce:	odborný referent	
podpis:		
Datum nabytí účinnosti změny č. 1 ÚP		