


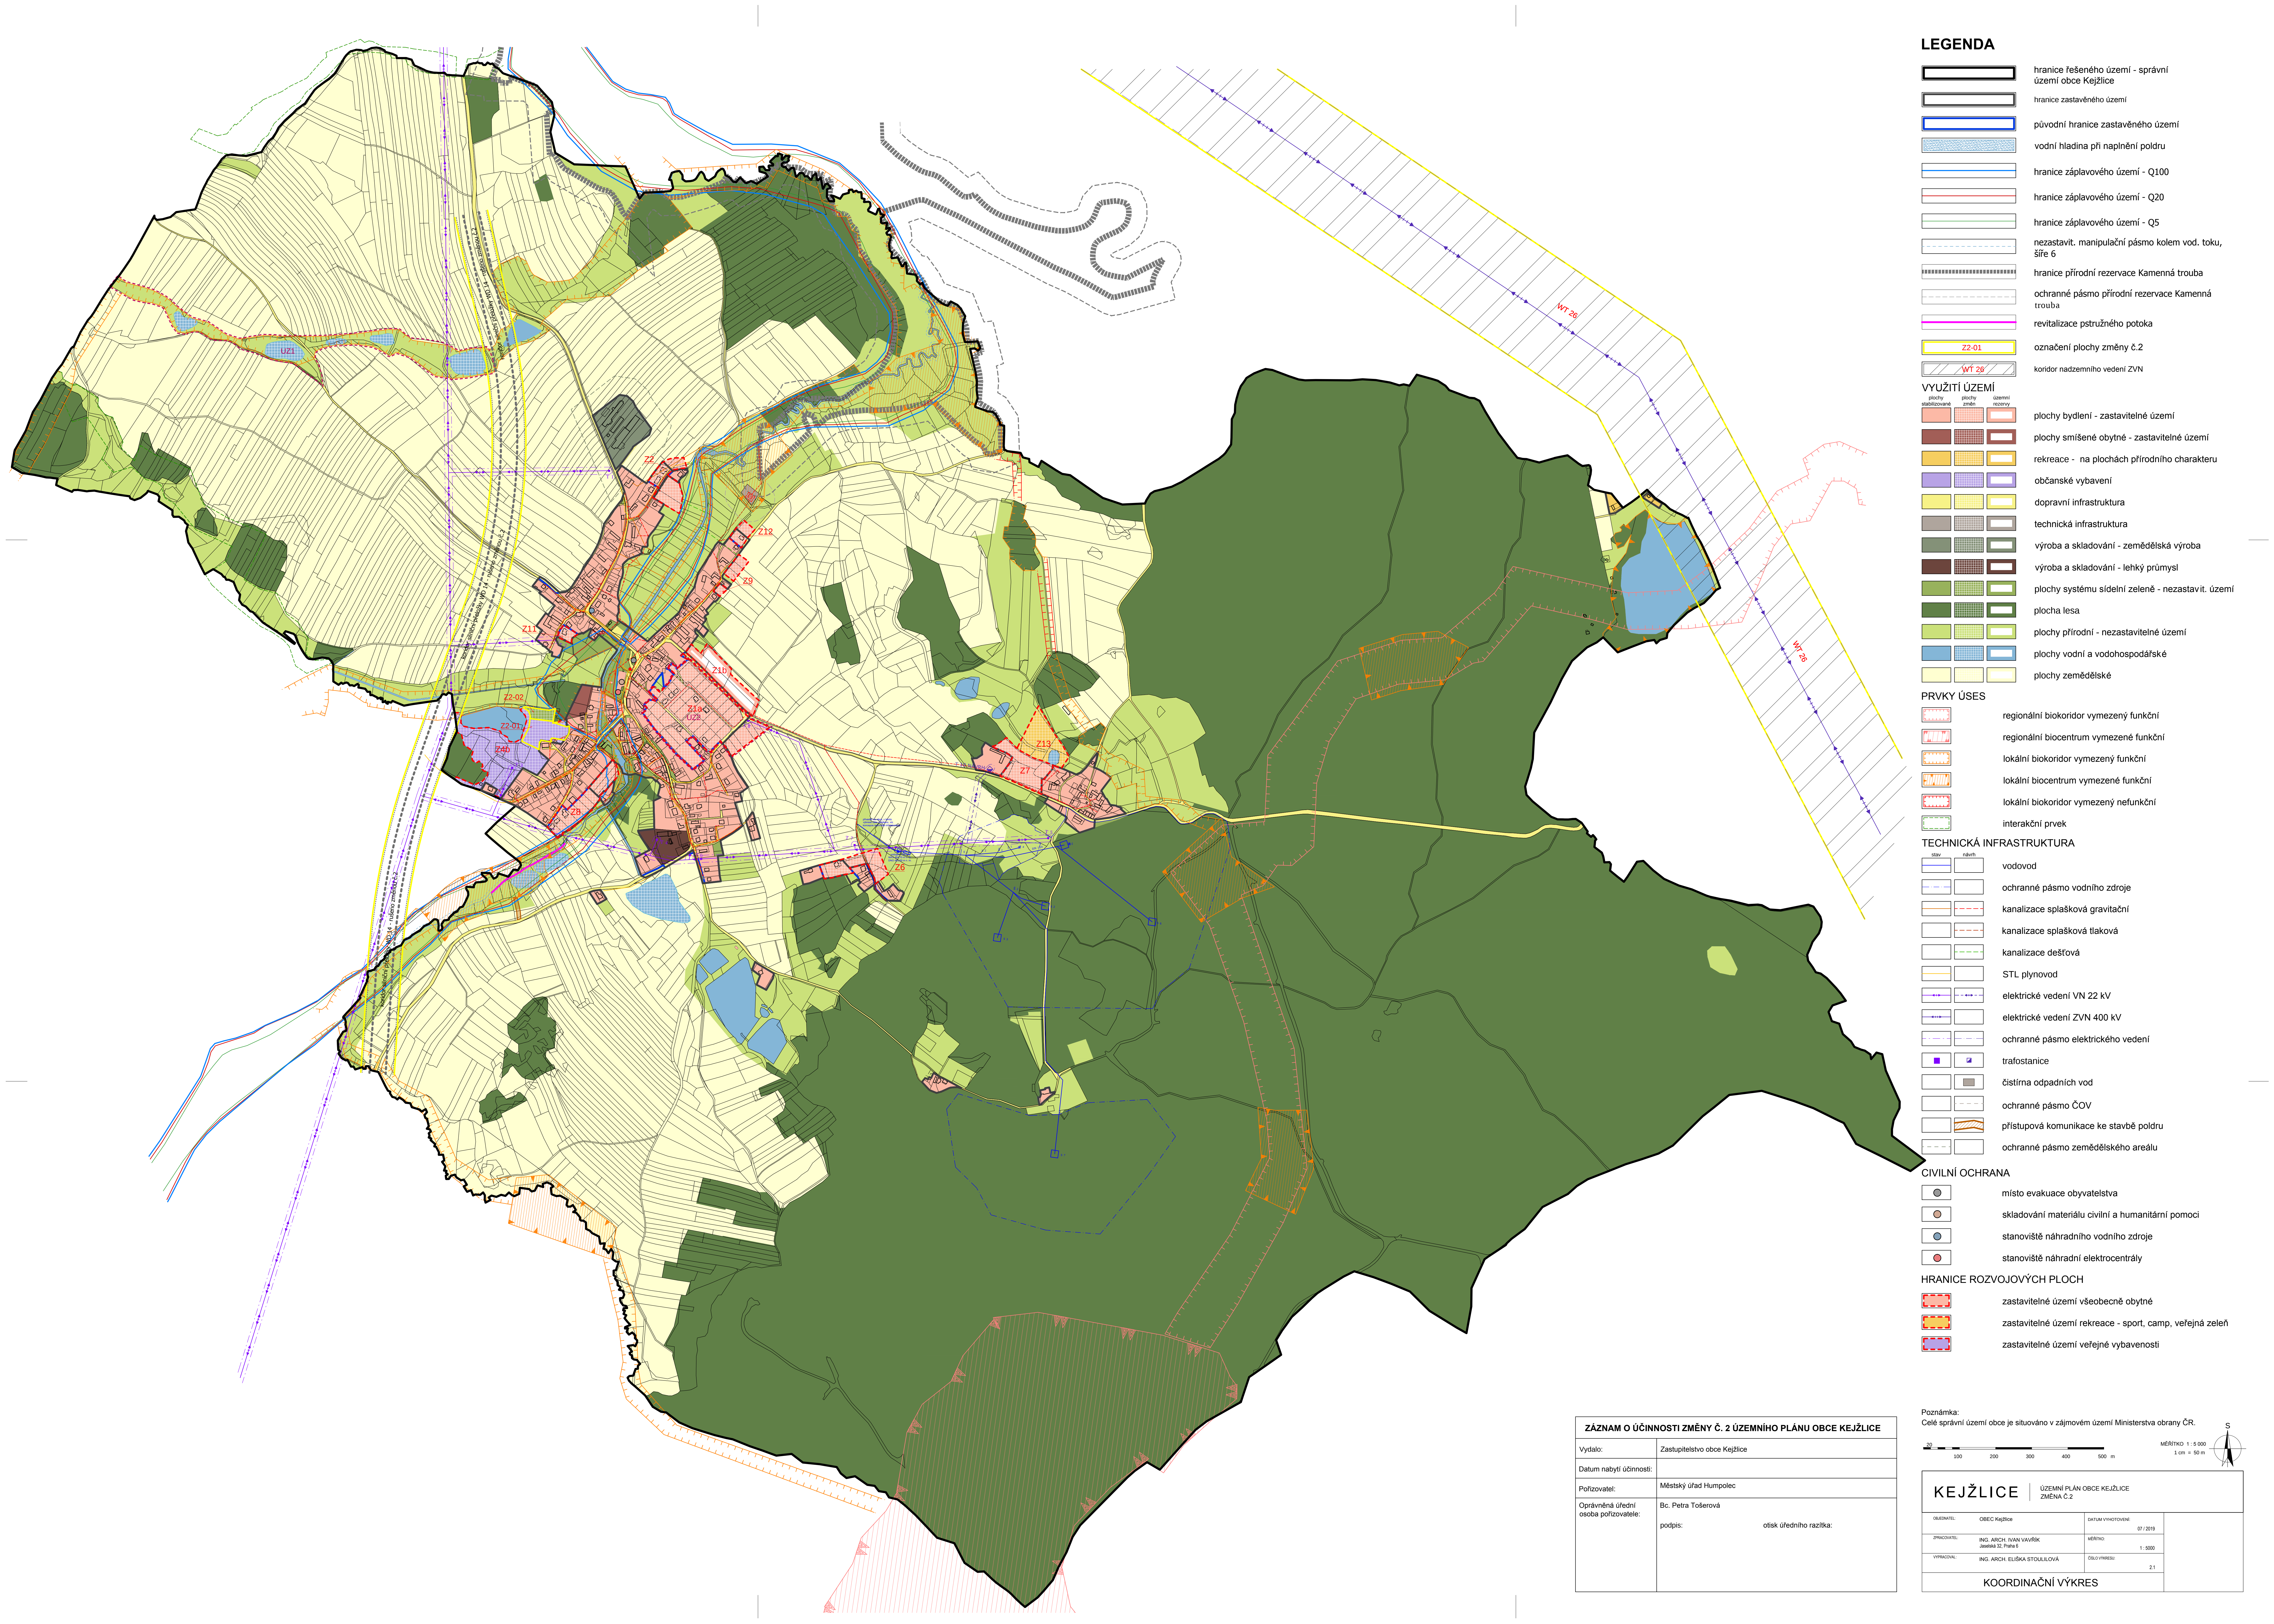

LEGENDA

- hranice řešeného území - správní území obce Keždice
- hranice zastavěného území
- původní hranice zastavěného území
- vodní hladina při naplnění poldru
- hranice záplavového území - Q100
- hranice záplavového území - Q20
- hranice záplavového území - Q5
- nezastavit. manipulační pásmo kolem vod. toku, šíře 6
- hranice přírodní rezervace Kamenná trouba
- ochranné pásmo přírodní rezervace Kamenná trouba
- revitalizace pstružního potoka
- označení plochy změny č.2
- koridor nadzemního vedení ZVN

VYUŽITÍ ÚZEMÍ

- plochy obydlené
- plochy zeleně
- plochy zemědělné
- plochy bydlení - zastavitelné území
- plochy smíšené obytné - zastavitelné území
- rekreace - na plochách přírodního charakteru
- občanské vybavení
- dopravní infrastruktura
- technická infrastruktura
- výroba a skladování - zemědělská výroba
- výroba a skladování - lehký průmysl
- plochy systému sídelní zeleně - nezastavit. území
- plocha lesa
- plochy přírodní - nezastavitelné území
- plochy vodní a vodohospodářské
- plochy zemědělské

PRVKY ÚSES

- regionální biokoridor vymezený funkční
- regionální biocentrum vymezené funkční
- lokální biokoridor vymezený funkční
- lokální biocentrum vymezené funkční
- lokální biokoridor vymezený nefunkční
- interakční prvek

TECHNICKÁ INFRASTRUKTURA

- vodovod
- ochranné pásmo vodního zdroje
- kanalizace splašková gravitační
- kanalizace splašková tlaková
- kanalizace dešťová
- STL plynovod
- elektrické vedení VN 22 kV
- elektrické vedení ZVN 400 kV
- ochranné pásmo elektrického vedení
- trafostanice
- čistírna odpadních vod
- ochranné pásmo ČOV
- přístupová komunikace ke stavbě poldru
- ochranné pásmo zemědělského areálu

CIVILNÍ OCHRANA

- místo evakuace obyvatelstva
- skladování materiálu civilní a humanitární pomoci
- stanoviště náhradního vodního zdroje
- stanoviště náhradní elektrocentrály

HRANICE ROZVOJOVÝCH PLOCH

- zastavitelné území všeobecně obytné
- zastavitelné území rekreace - sport, camp, veřejná zeleň
- zastavitelné území veřejné vybavenosti

ZÁZNAM O ÚČINNOSTI ZMĚNY Č. 2 ÚZEMNÍHO PLÁNU OBCE KEŽDICE	
Vydalo:	Zastupitelstvo obce Keždice
Datum nabytí účinnosti:	
Pořizovatel:	Městský úřad Humpolec
Oprávněná úřední osoba pořizovatele:	Bc. Petra Tošerová
podpis:	otisk úředního razítka:

Poznámka:
Celé správní území obce je situováno v zájmovém území Ministerstva obrany ČR.

MĚŘÍTKO 1 : 5 000
1 cm = 50 m

KEŽDICE

ÚZEMNÍ PLÁN OBCE KEŽDICE
ZMĚNA Č.2

OBEDATEL:	OBEC Keždice	DATUM VYHOVDENÍ:	07/2019
SPRACOVATEL:	ING. ARCH. IVAN VAVŘEK JANA Š. JANA Š.	MĚŘÍTKO:	1 : 500
VYKRESLOVATEL:	ING. ARCH. ELŠKA STOLULOVÁ	OBDOBÍ VYKRES:	2.1

KOORDINAČNÍ VÝKRES